


OPHTÓW

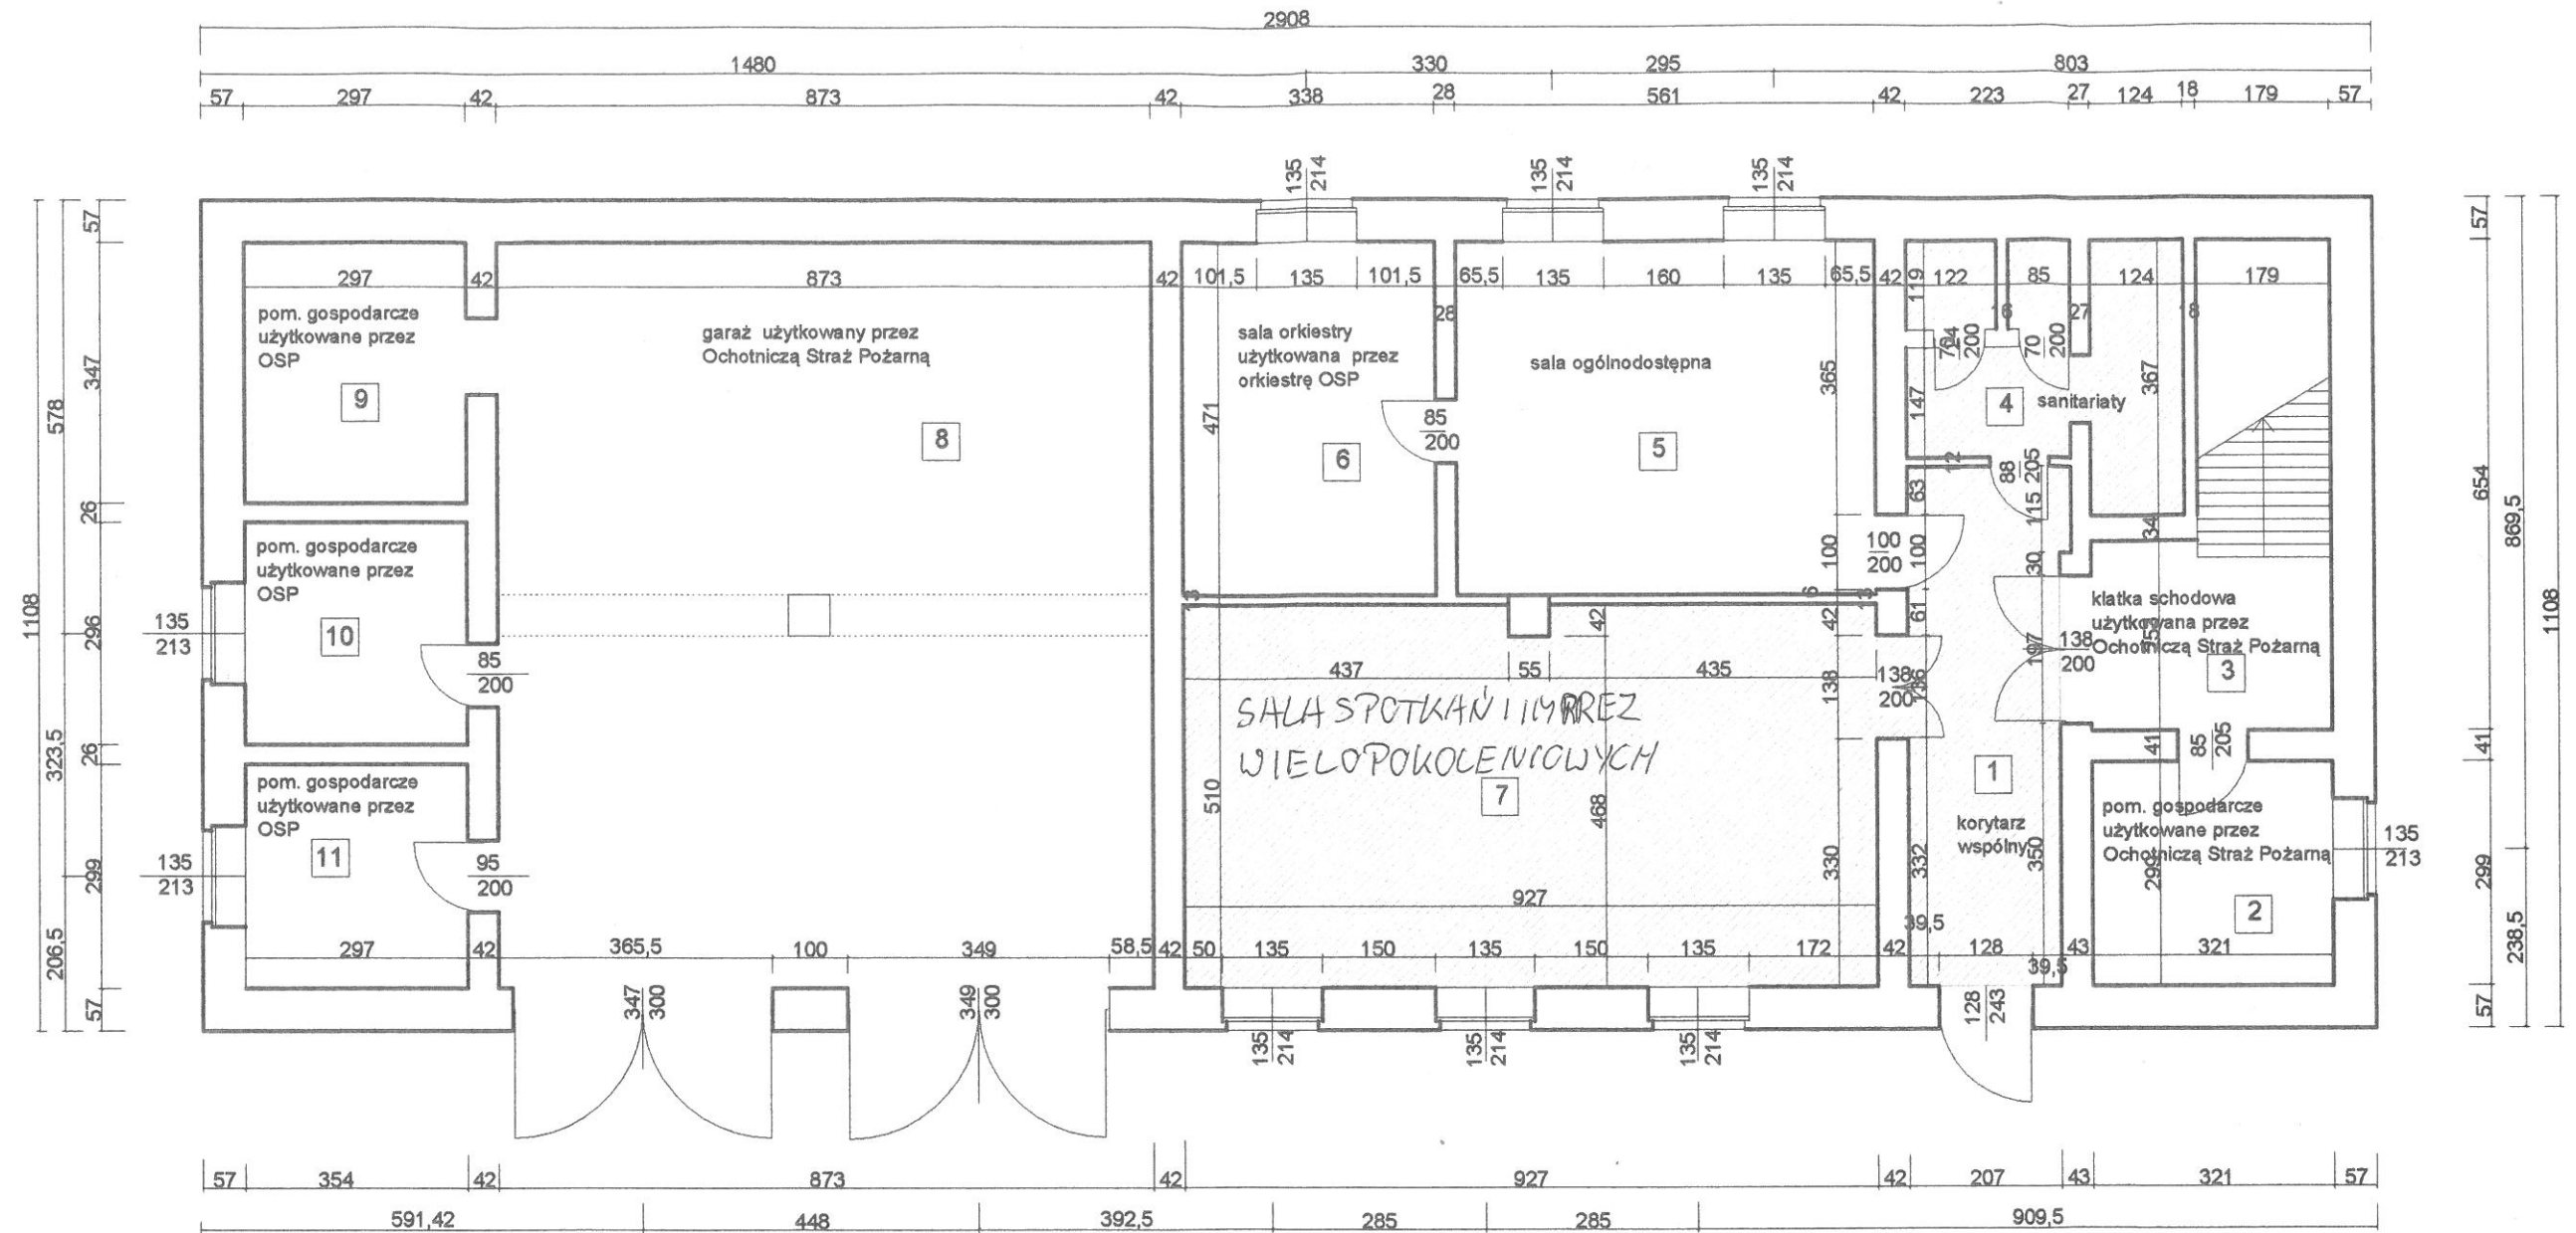

POWIERZCHNIE POMIESZCZEŃ
TYP POSADZKI

NR	RODZAJ POMIESZCZENIA	POWIERZCHNIA	RODZAJ POSADZKI
1	korytarz	14,50 m ²	lastriko
2	pom. OSP	9,60m ²	posadz. ceram.
3	kl. schodowa	15,26 m ²	lastriko
4	sanitariaty	26,42 m ²	podłoga drewn.
5	sala ogólnodostępna	21,99 m ²	lastriko
6	sala orkiestry	15,92m ²	lastriko
7	sala spotkań i imprez wielopokoleniowych	47,02 m ²	posadz. bet.
8	garaż	86,78 m ²	podłoga drewn.
9	pom. OSP	10,30 m ²	posadz. bet.
10	pom. OSP	8,80 m ²	posadz. bet.
11	pom. OSP	8,88 m ²	posadz. bet.
Razem:		265,47m ²	

 pomieszczenia przeznaczone do remontu

RZUT PARTERU SKALA 1: 100

WOJT
mgr inż. Bogdan Sośnicki