


ZWIERZYWIEC

POWIERZCHNIE POMIESZCZEŃ, TYP POSADZKI

NR	RODZAJ POMIESZCZENIA	POWIERZCHNIA	RODZAJ POSADZKI
1	korytarz	26,50 m ²	lastriko
2	w.c.	12,47m ²	posadz. ceram.
3	kuchnia użytkowana na potrzeby sali spotkań i imprez wielopokoleniowych	61,45 m ²	lastriko
4	sala spotkań i imprez wielopokoleniowych	26,21 m ²	podłoga drewn.
5	magazyn na naczynia kuchenne dla kuchni użytkowanej na potrzeby sali spotkań i imprez wielopokoleniowych	21,99 m ²	lastriko
6	magazyn na naczynia kuchenne dla kuchni użytkowanej na potrzeby sali spotkań i imprez wielopokoleniowych	18,64 m ²	lastriko
7	garaże	94,78 m ²	posadz. ceram.
8	świetlica spotkań i imprez wielopokoleniowych	61,45 m ²	podłoga drewn.

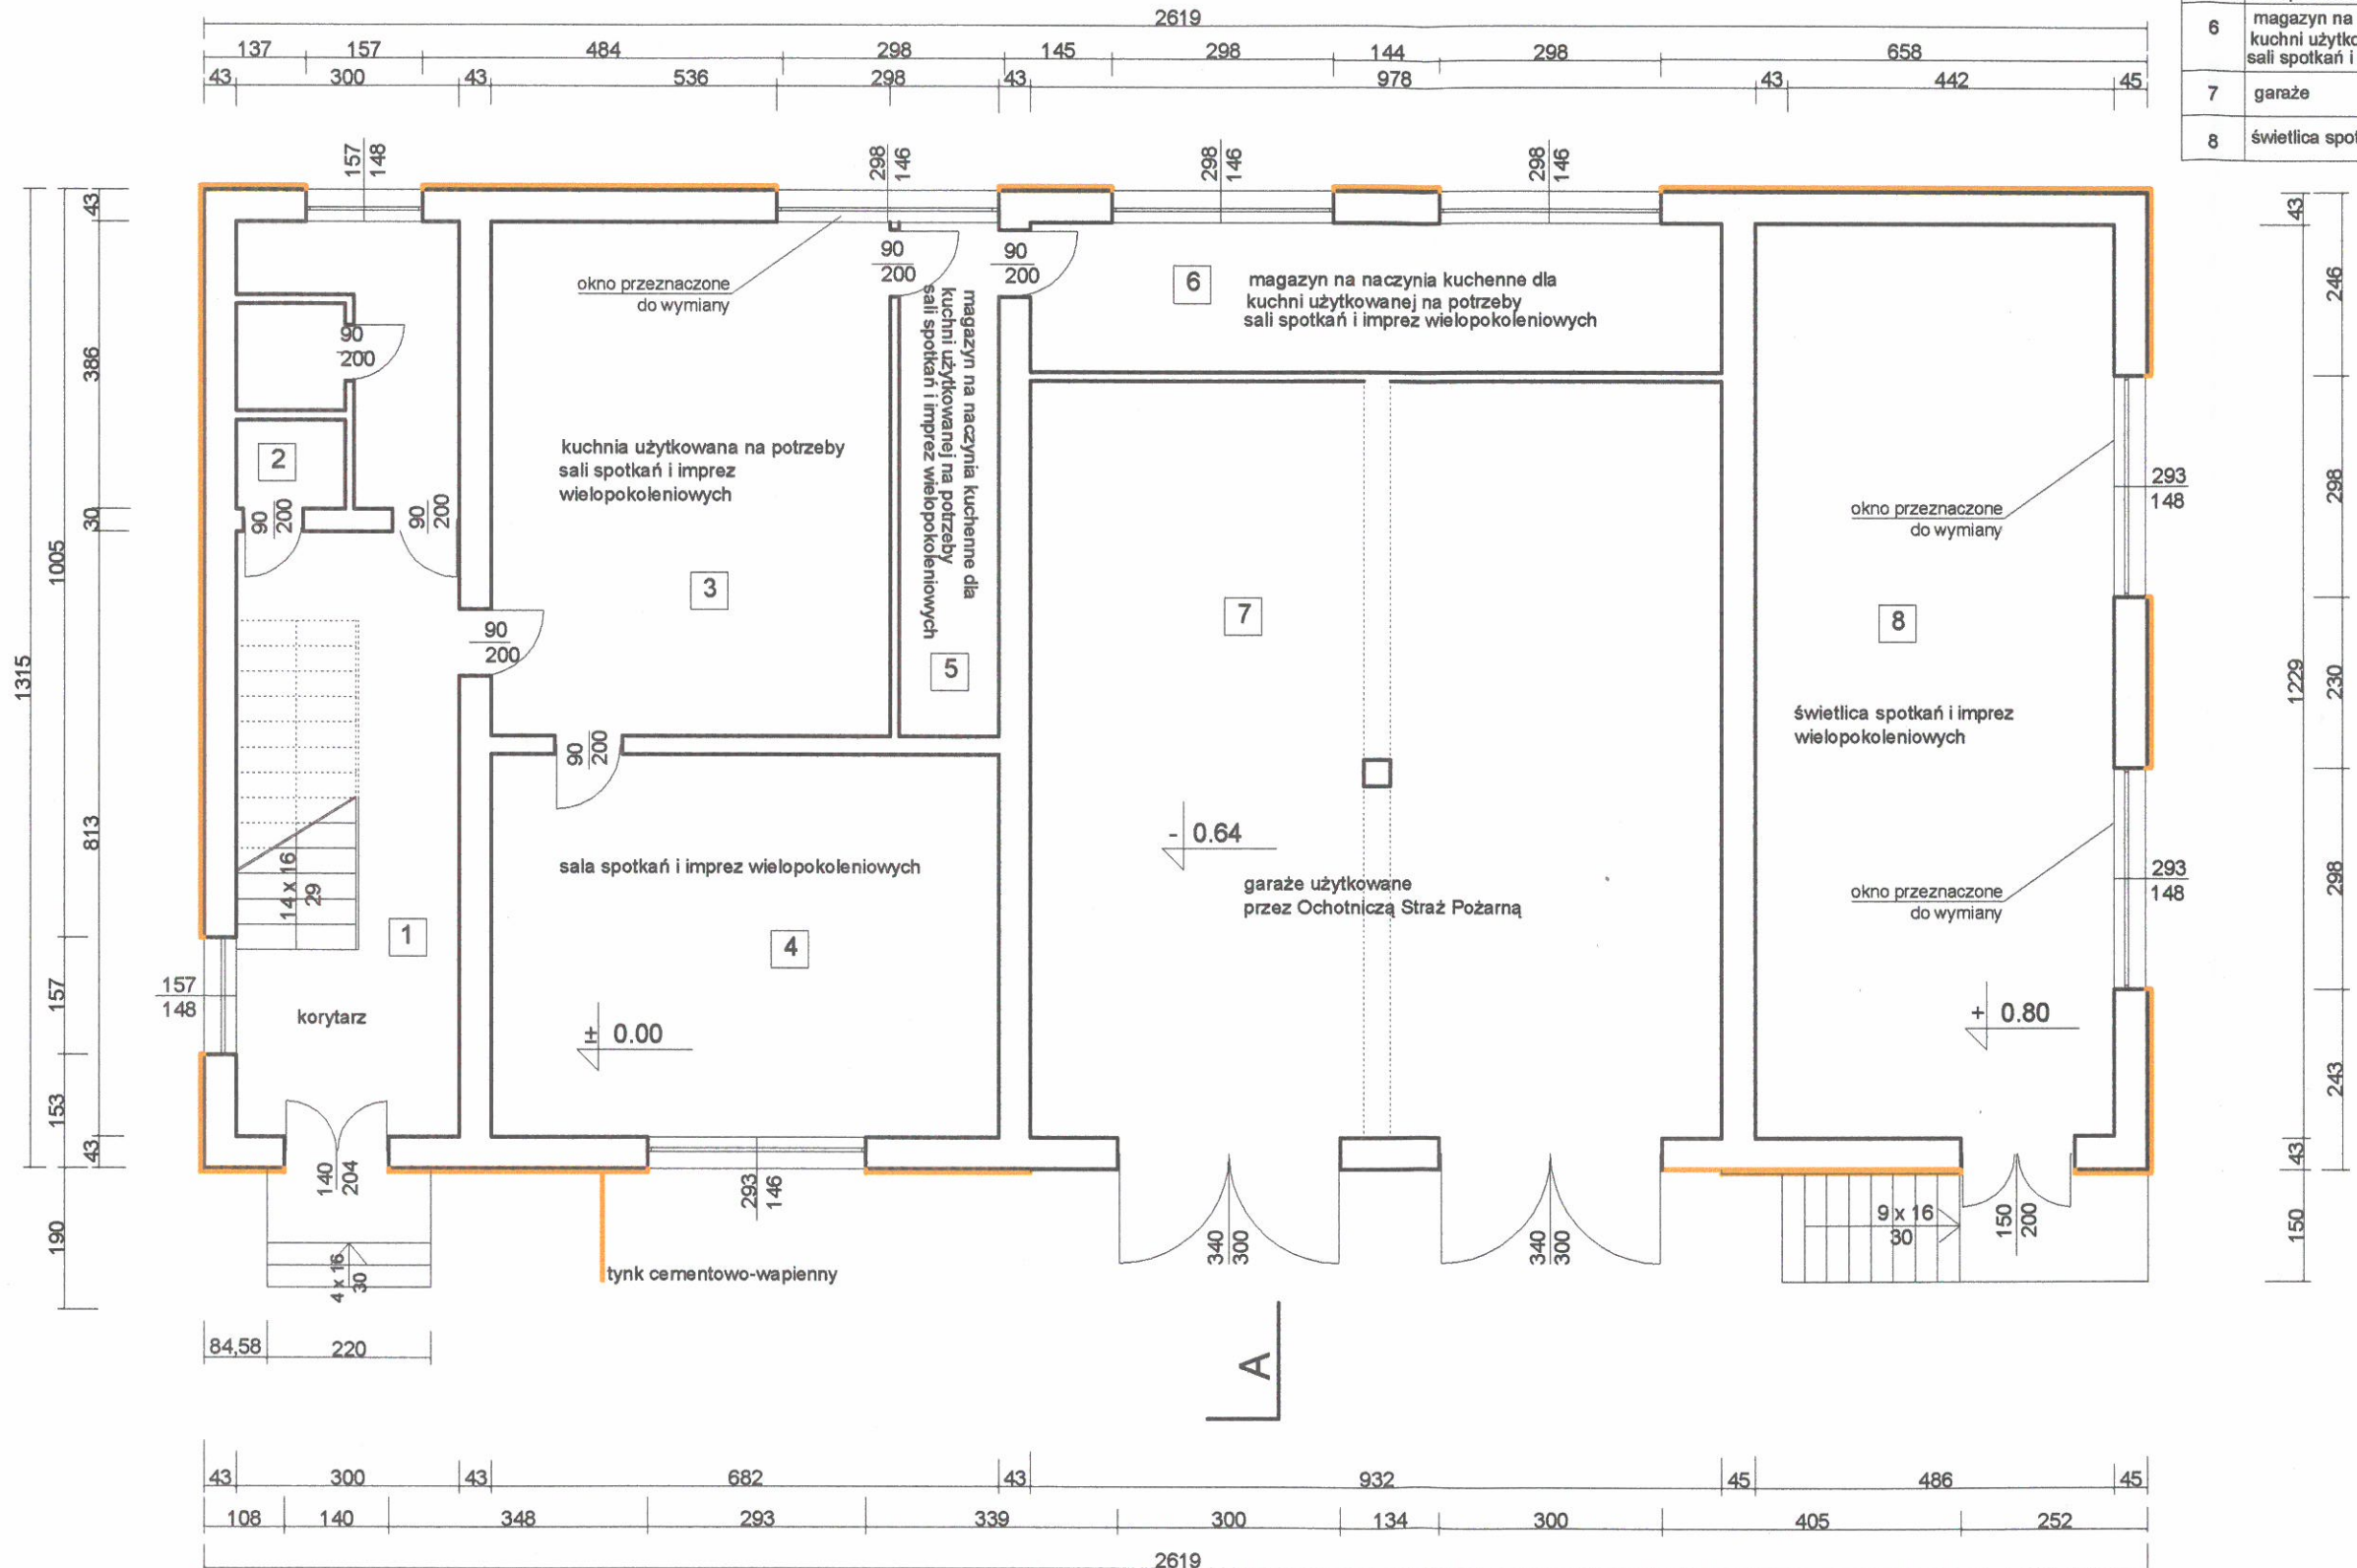

RZUT PARTERU SKALA 1:100

WOJT
mgr inż. Bogdan Sośniak