


ZWIERZYMIĘC

POWIERZCHNIE POMIESZCZEŃ  
TYP POSADZKI

NR	RODZAJ POMIESZCZENIA	POWIERZCHNIA	RODZAJ POSADZKI
1	kuchnia	33,74 m <sup>2</sup>	plytki ceram.
2	pomieszczenie na sprzęt sali spotkań i imprez wielopokoleniowych	8,70 m <sup>2</sup>	plytki ceram.
3	sala spotkań i imprez wielopokoleniowych	245,42 m <sup>2</sup>	podłoga dr.
4	kl.schodowa	17,60 m <sup>2</sup>	lastriko

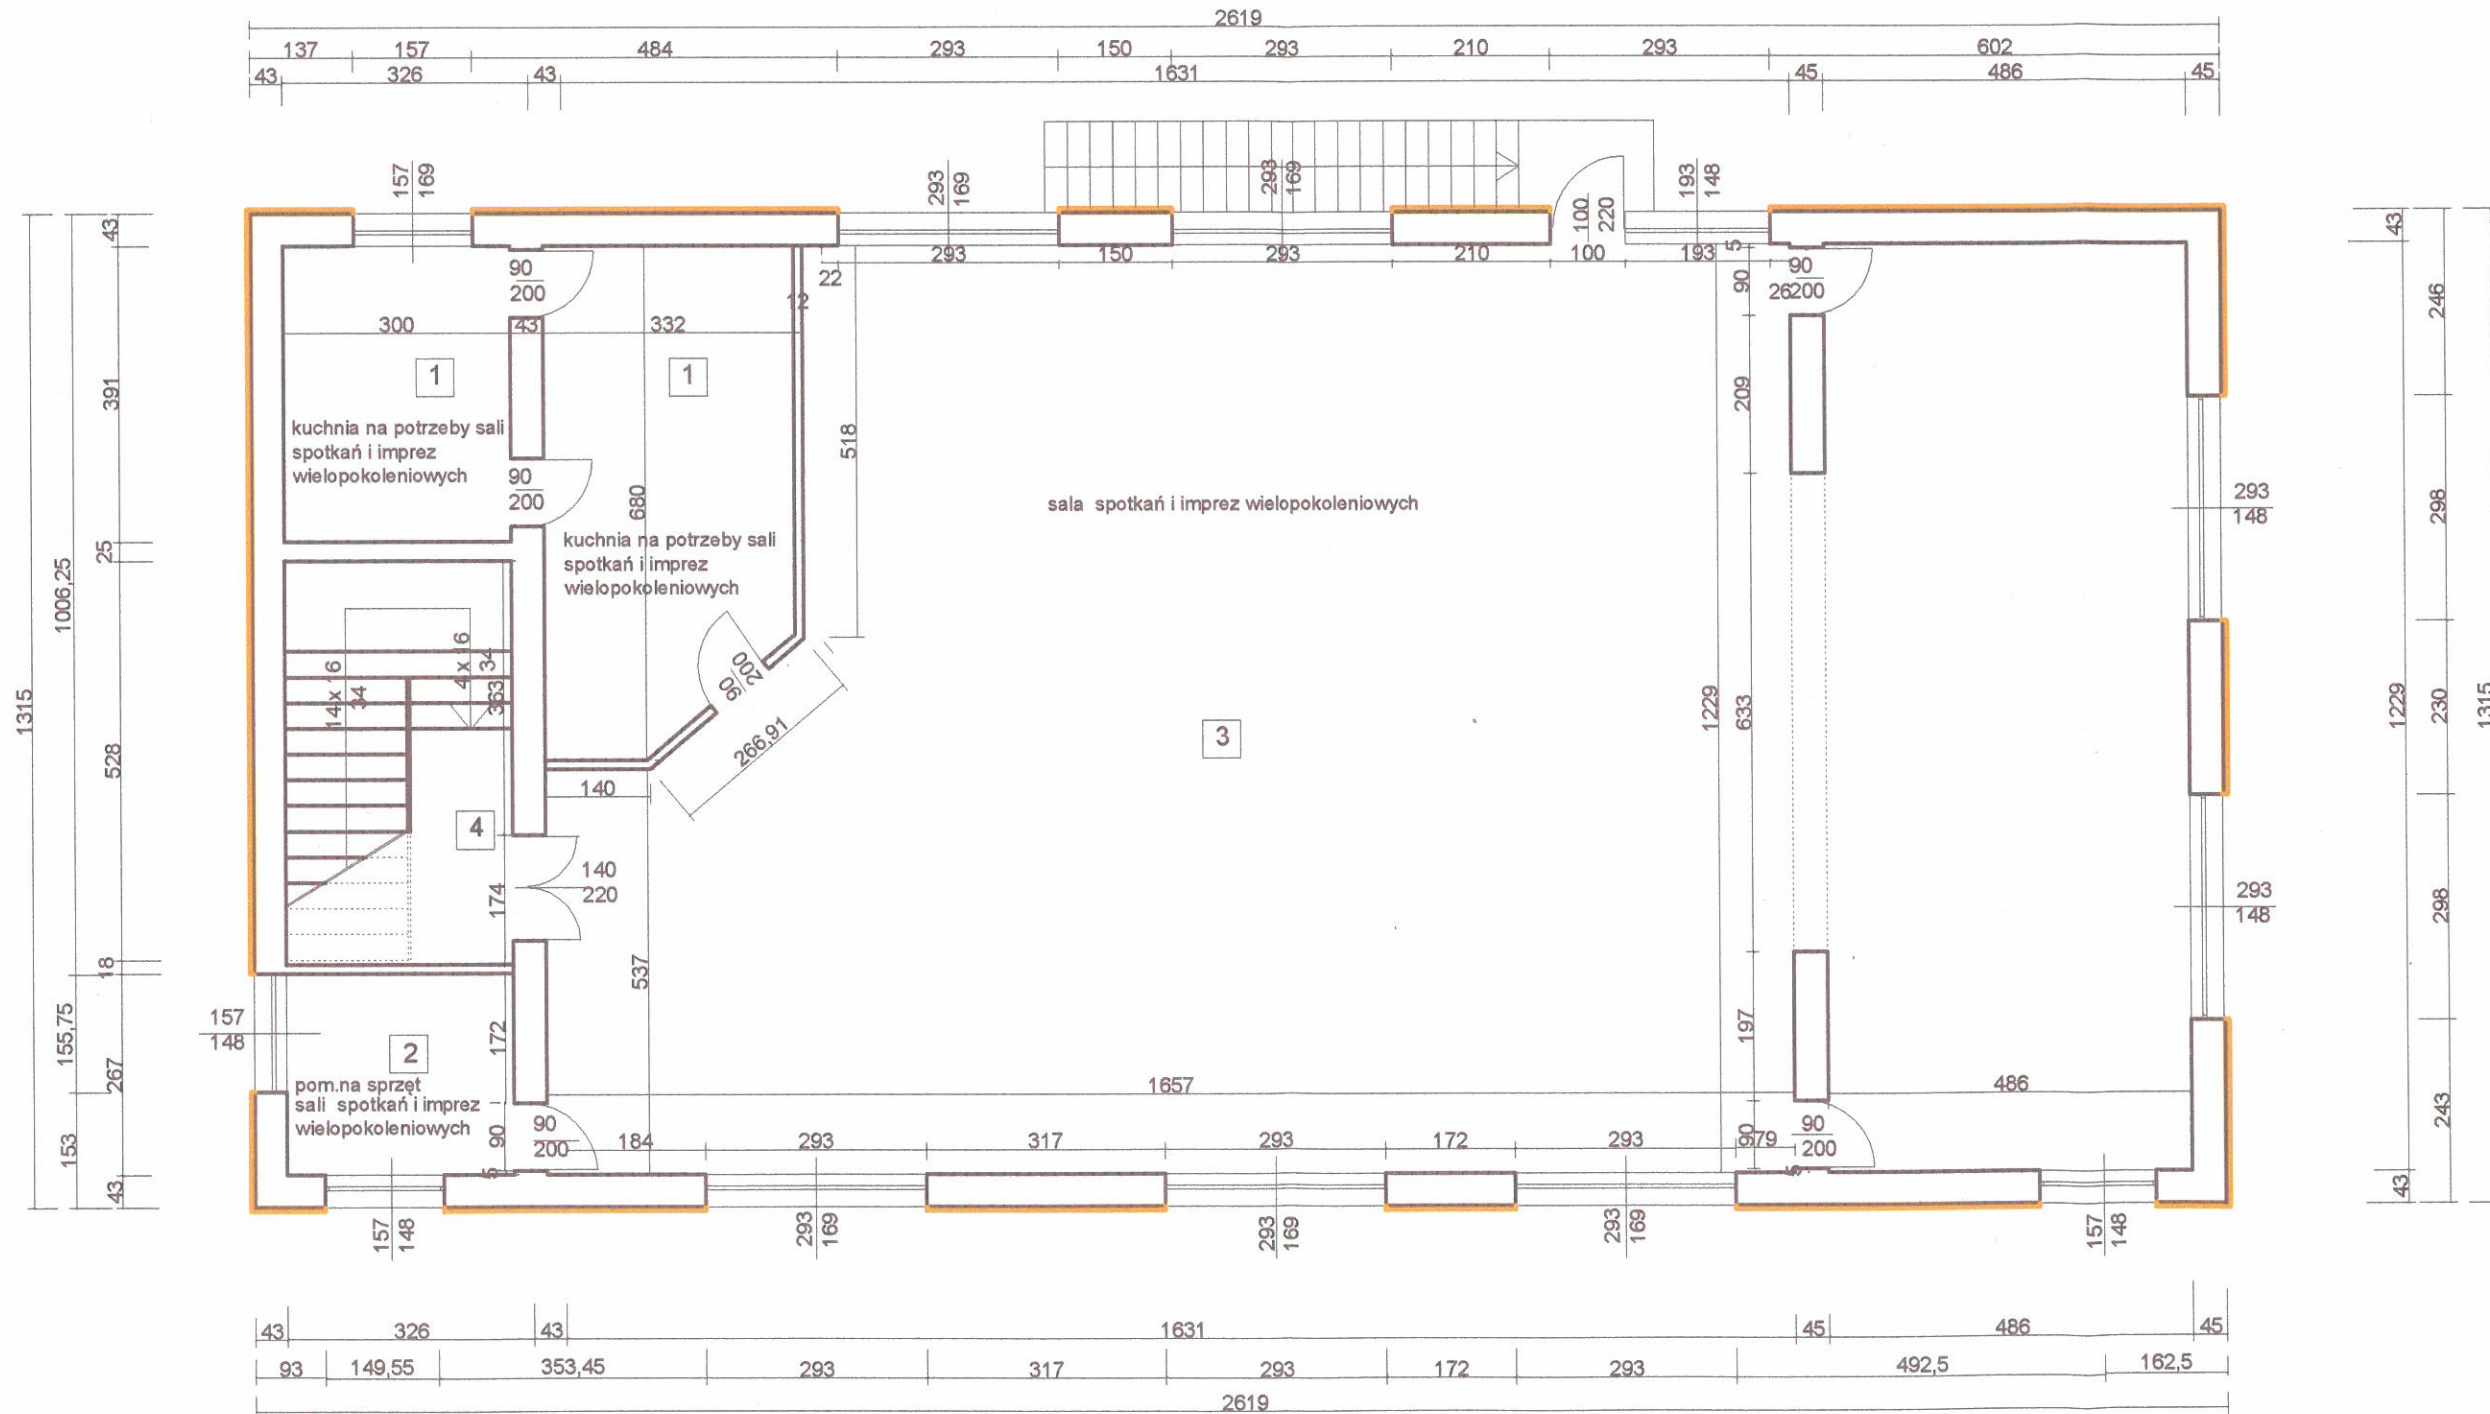

RZUT PIĘTRA SKALA 1: 100

WOJT

inż. Bogdan Sośnica