


PRZEBUDOWA DROGI DOJAZDOWEJ DO PÓL NR 664 007 S W WILKOWIECKU dz. Nr 1170/2 UL. POLNA

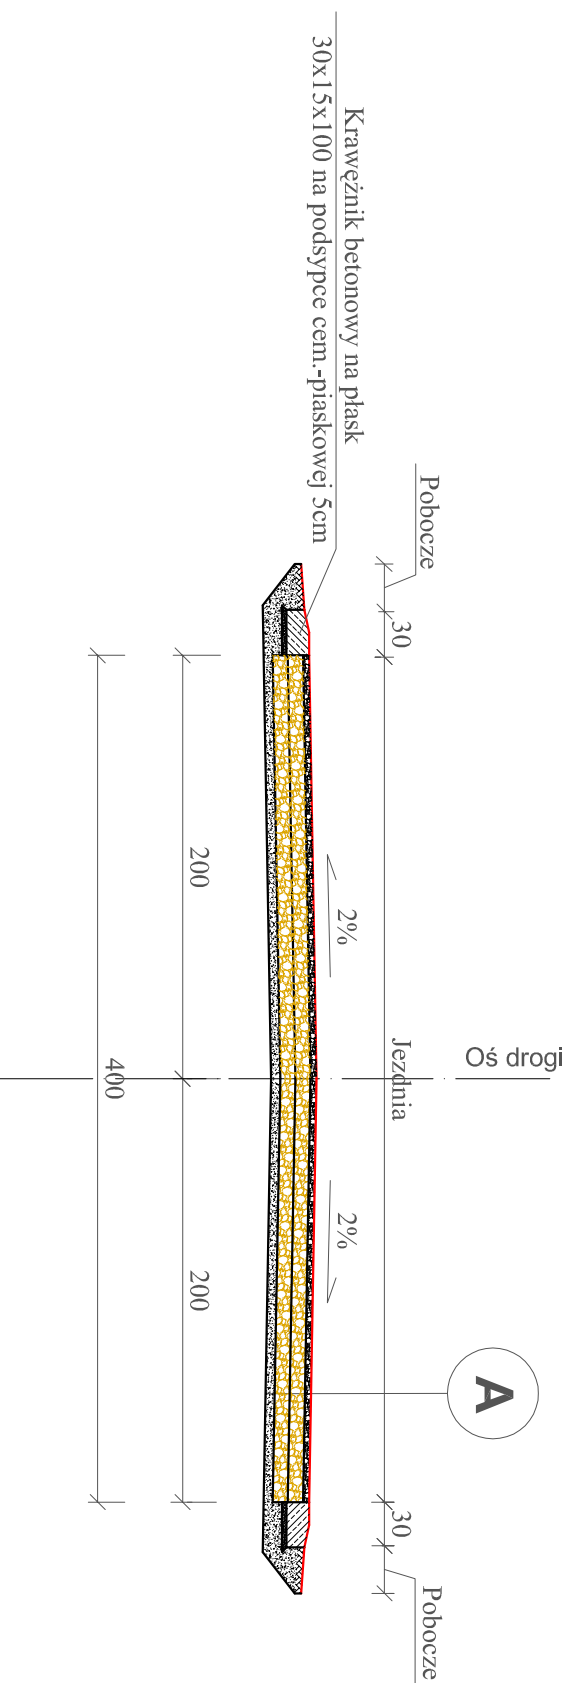

- A**
- Warstwa ścieralna z betonu asfaltowego 0/8mm gr. 4cm
 - Górna warstwa z tłucznia gr. 10cm
 - Dolna warstwa z tłucznia gr. 10cm
 - Istniejąca konstrukcja drogi