


NA PROSTEJ

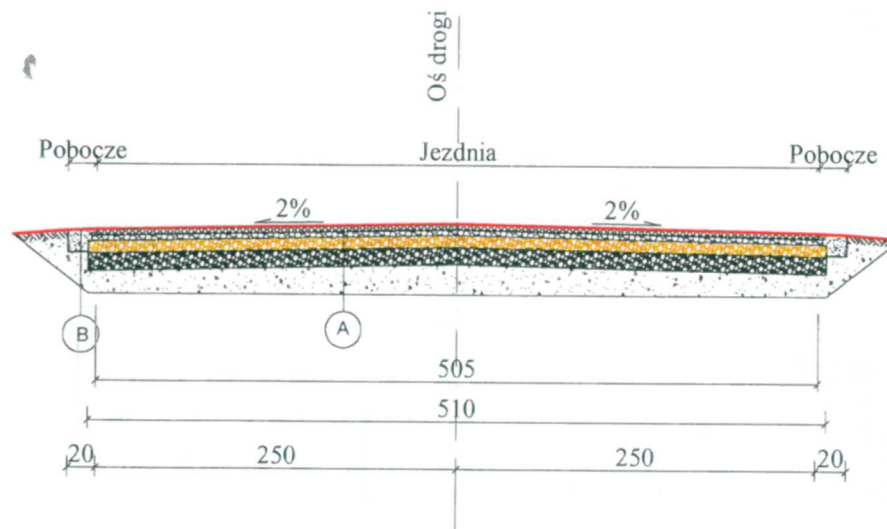

- A**
- Warstwa ścieralna z betonu asfaltowego 3cm
 - Warstwa wiążąca z betonu asfaltowego 4cm
 - Podbudowa z kruszywa łamanego stabilizowanego mechanicznie gr. 7cm
 - Istniejąca konstrukcja drogi
 - Istniejący grunt

- B**
- Pobocze z klinca 15cm
 - Istniejący grunt

USŁUGI TECHNICZNE W ZAKRESIE DRÓG		Zamawiający: Gmina Opatów	
		Nazwa opracowania: PRZEBUDOWA DROGI GMINNEJ NR 664017S W ZWIERZYŃCU I UL. SZKOLNA	
Data: 05.2008	Nazwiska	Podpis	Tytuł rysunku:
Projektant	mgr inż. Edward Baj		PRZEKROJE KONSTRUKCYJNE
Współpraca	mgr Teresa Zimoch		
		Skala 1:50	Nr rys. 2.2