


Mapa niniejsza może służyć do celów projektowych

Nie wyklucza się istnienia w terenie innych nie wykazanych na niniejszej mapie urządzeń podziemnych, które nie były zgłoszone do Inwentaryzacji T.E.S. - T.S. Tak jest informacją w instytucjach branżowych.



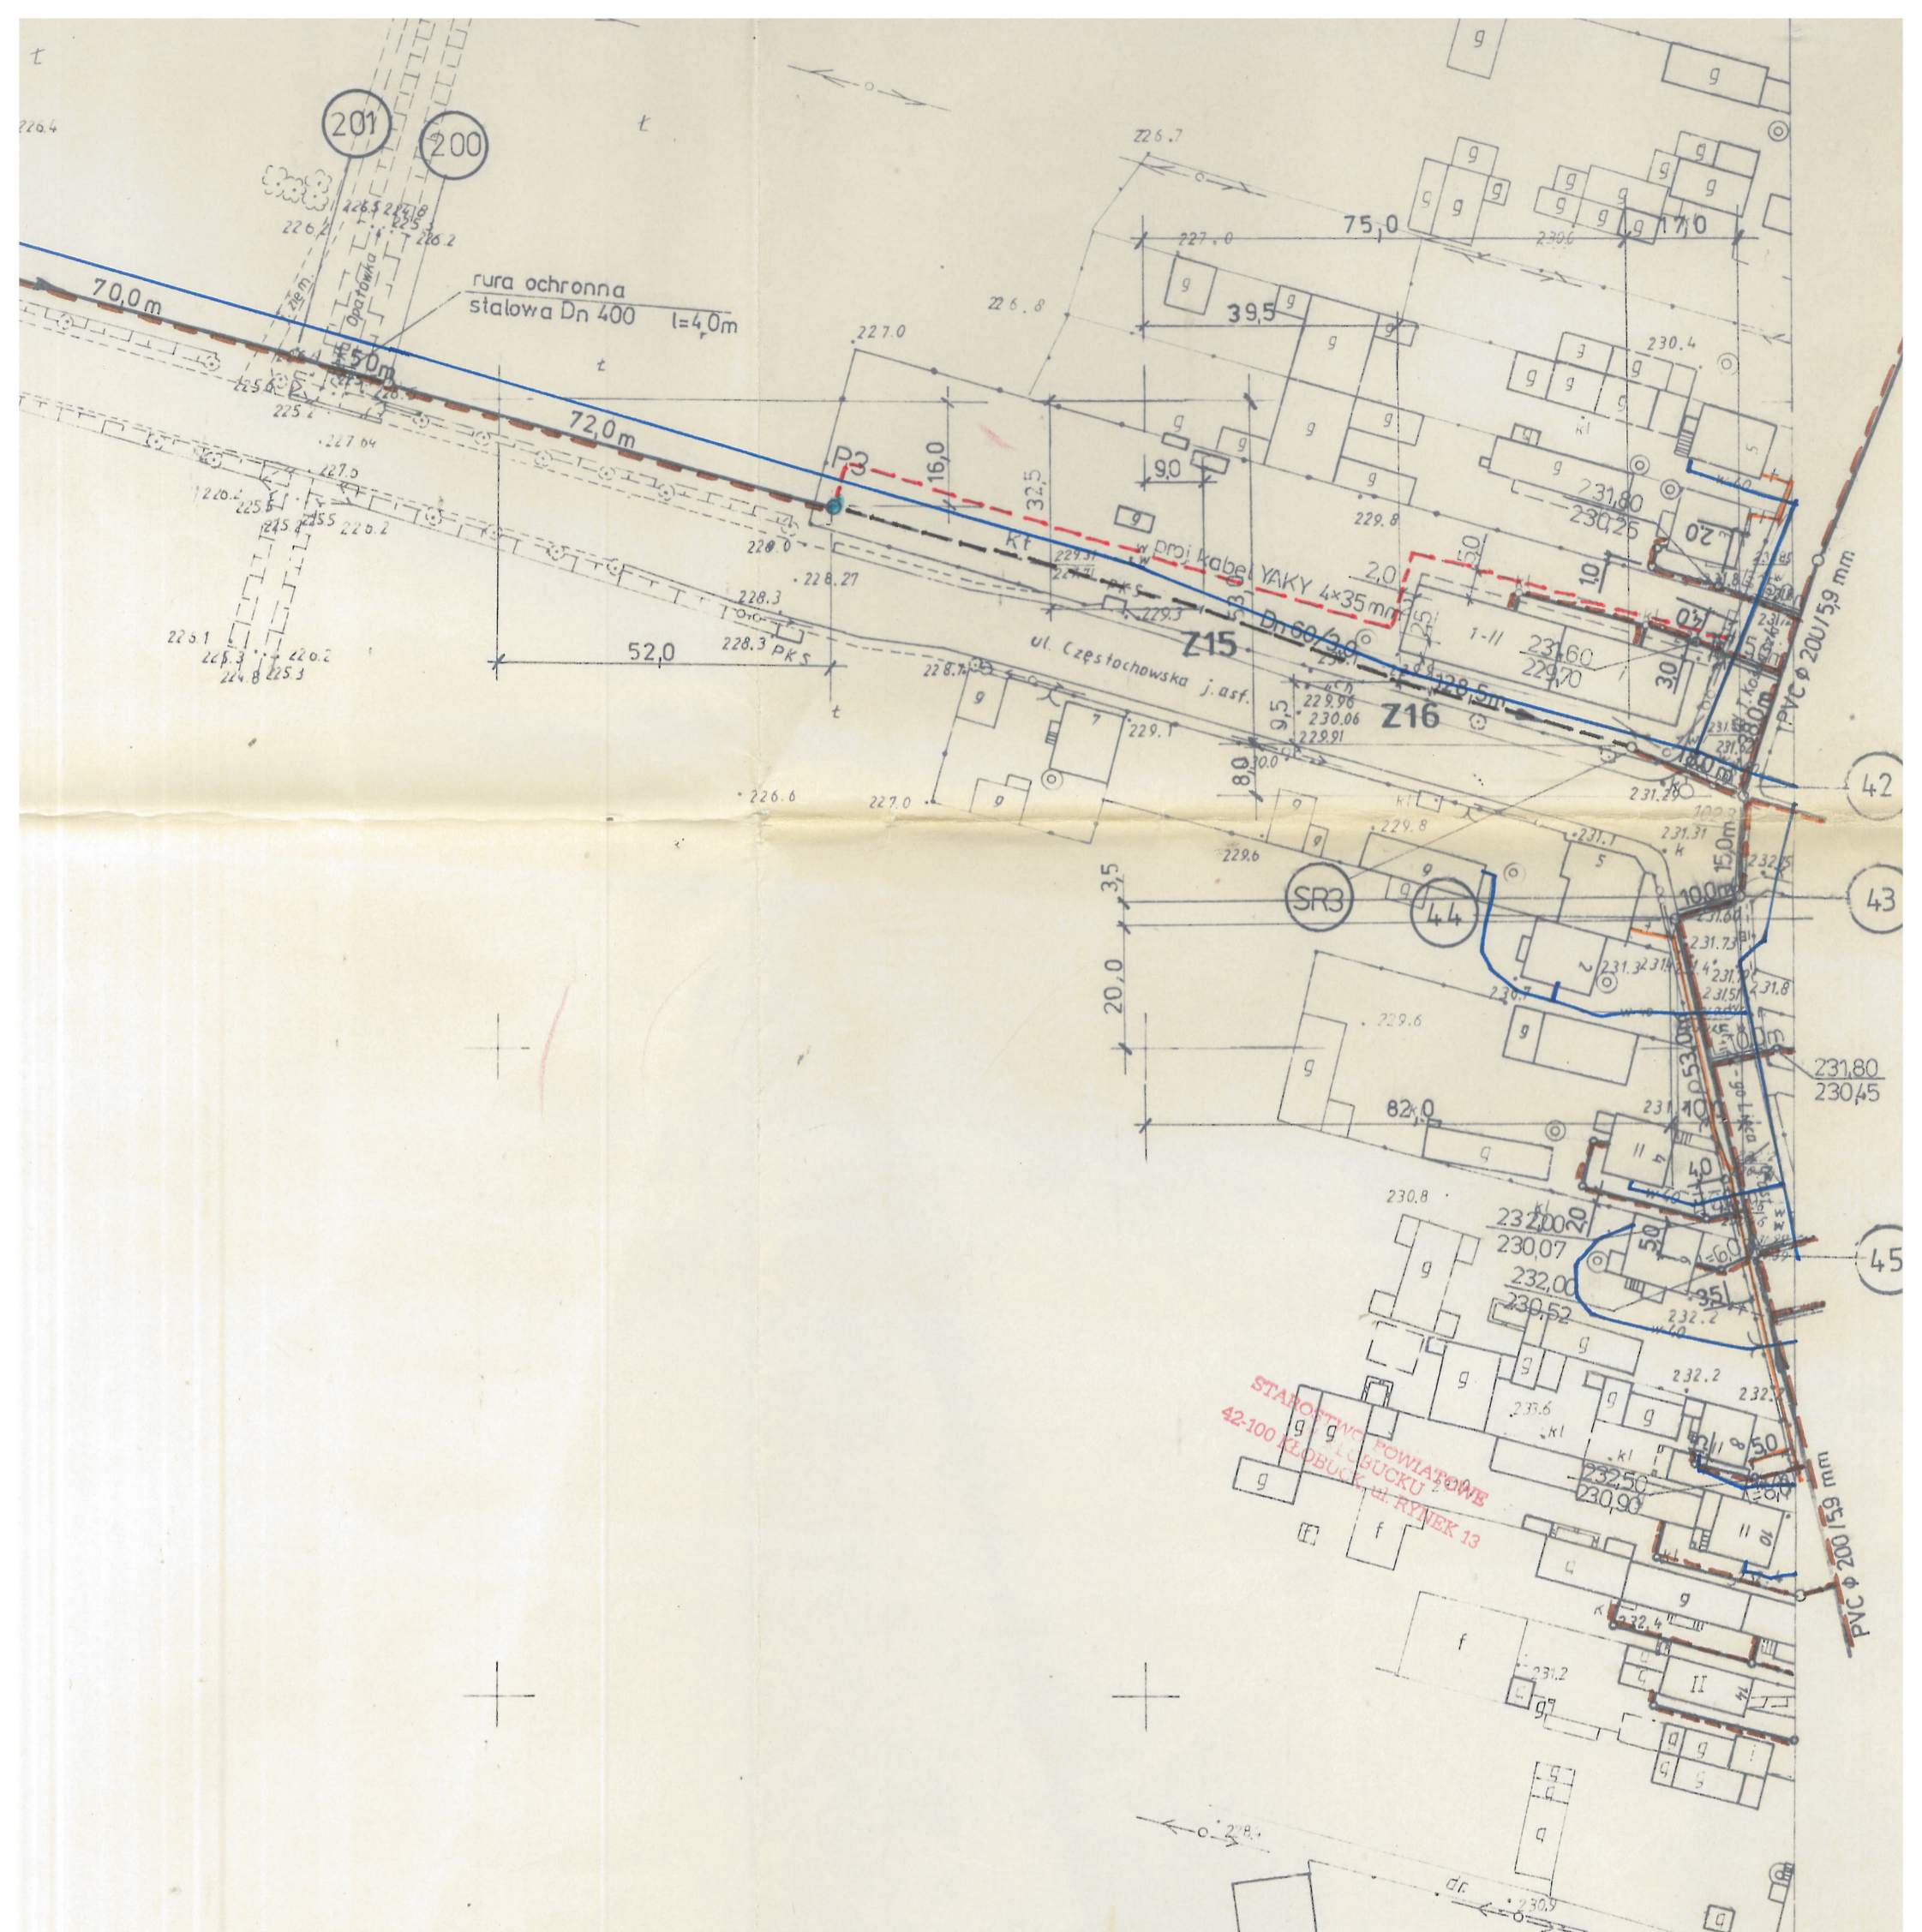

**LEGENDA:**

- PROJ. KANALIZACJA SANITARNA GRAWITACYJNA
- PROJ. KANALIZACJA SANITARNA TŁOCZNA
- PROJ. POMPOWIA ŚCIEKÓW
- PROJ. KABEL ZASILAJĄCY PRZEPOMPOWNIĘ
- istn. wodociąg
- istn. kanalizacja deszczowa
- istn. kabel NN i WN
- istn. kabel telekomunikacyjny
- proj. kabel telekomunikacyjny wg odrębnego opracowania

**P.W. SONDA** Częstochowa, ul. Krasińskiego 14/24 tel. 3651-454

nazwa projektu:	PROJEKT BUDOWLANY KANALIZACJI SANITARNEJ ORAZ 4 POMPOWNI ŚCIEKÓW W MIEJSCOWOŚCIACH OPATÓW, IWANOWICE DUŻE, IWANOWICE MAŁE.	
nazwa rys:	Projekt trasy kanału sanitarnego	nr rys. 7
projektował:	mgr inż. Barbara NOSOL	
sprawiła:	mgr inż. Ewa BLACH	
opracował:	mgr inż. Tomasz MAŚLANKA mgr inż. Paweł HAŁUBEK techn. Jacek DZIEBÓR mgr inż. Zbigniewa WRÓBLEWSKA	skala: 1:1 000 data: 12-1998r

1. 93.05 Aktualizacja trasy
2. 94.03. Cotoś
3. 94.08. Jwanowice Małe
4. 95.05. Cotoś
5. 97.06. Cotoś

mgr inż. Mariusz Wodarczyk  
**GEODETA UPRAWNIONY**  
 ul. Gen. Wł. Andersa 10 m 27  
 43-500 CZĘSTOCHOWA  
 Tel. 3651-1100

946 500  
227 200