


ODCINEK OD 0+000 DO 0+375,0

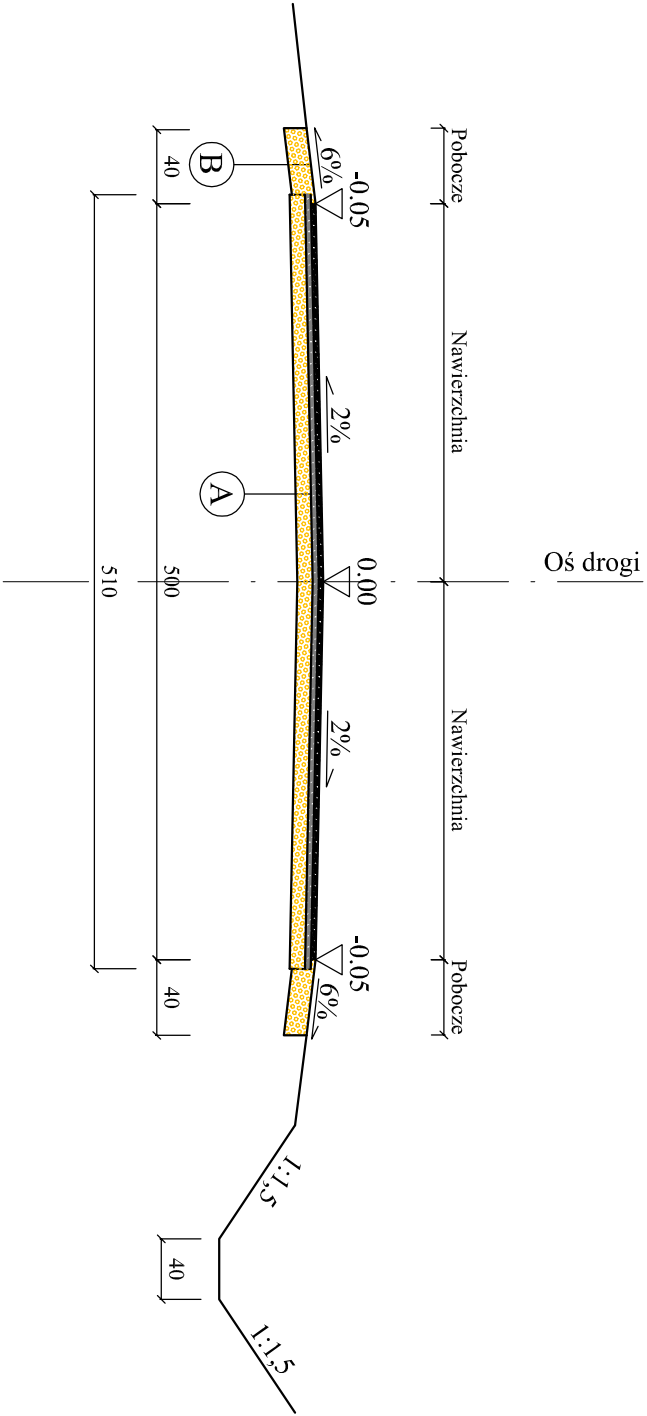

- A Warstwa ścierna z betonu asfaltowego AC11S gr. 3cm
- Warstwa wiążąca z betonu asfaltowego AC11W gr. 4cm
- Podbudowa z kruszyw niezwiązanych 0/31,5mm gr. 7cm
- B Pobocze z kruszyw niezwiązanych 0/31,5mm gr. 15cm

USŁUGI TECHNICZNE W ZAKRESIE DRÓG		Zamawiający:	Gmina Opatów ul. Kościuszki 27 42-152 Opatów
		Nazwa opracowania:	PRZEBUDOWA DROGI DOJAZDOWEJ DO PÓL NR 664 001S w WALEŃCZOWIE
Data: 05.2014	Nazwiska	Podpis	Tytuł rysunku: PRZEKROJE KONSTRUKCYJNE
Projektant	inż. Kazimierz Sztajglik		
Współpraca	mgr Teresa Zińczoch		
Współpraca	mgr inż. Grzegorz Niezgoda		Skala 1:50
			Nr rys. 3.1