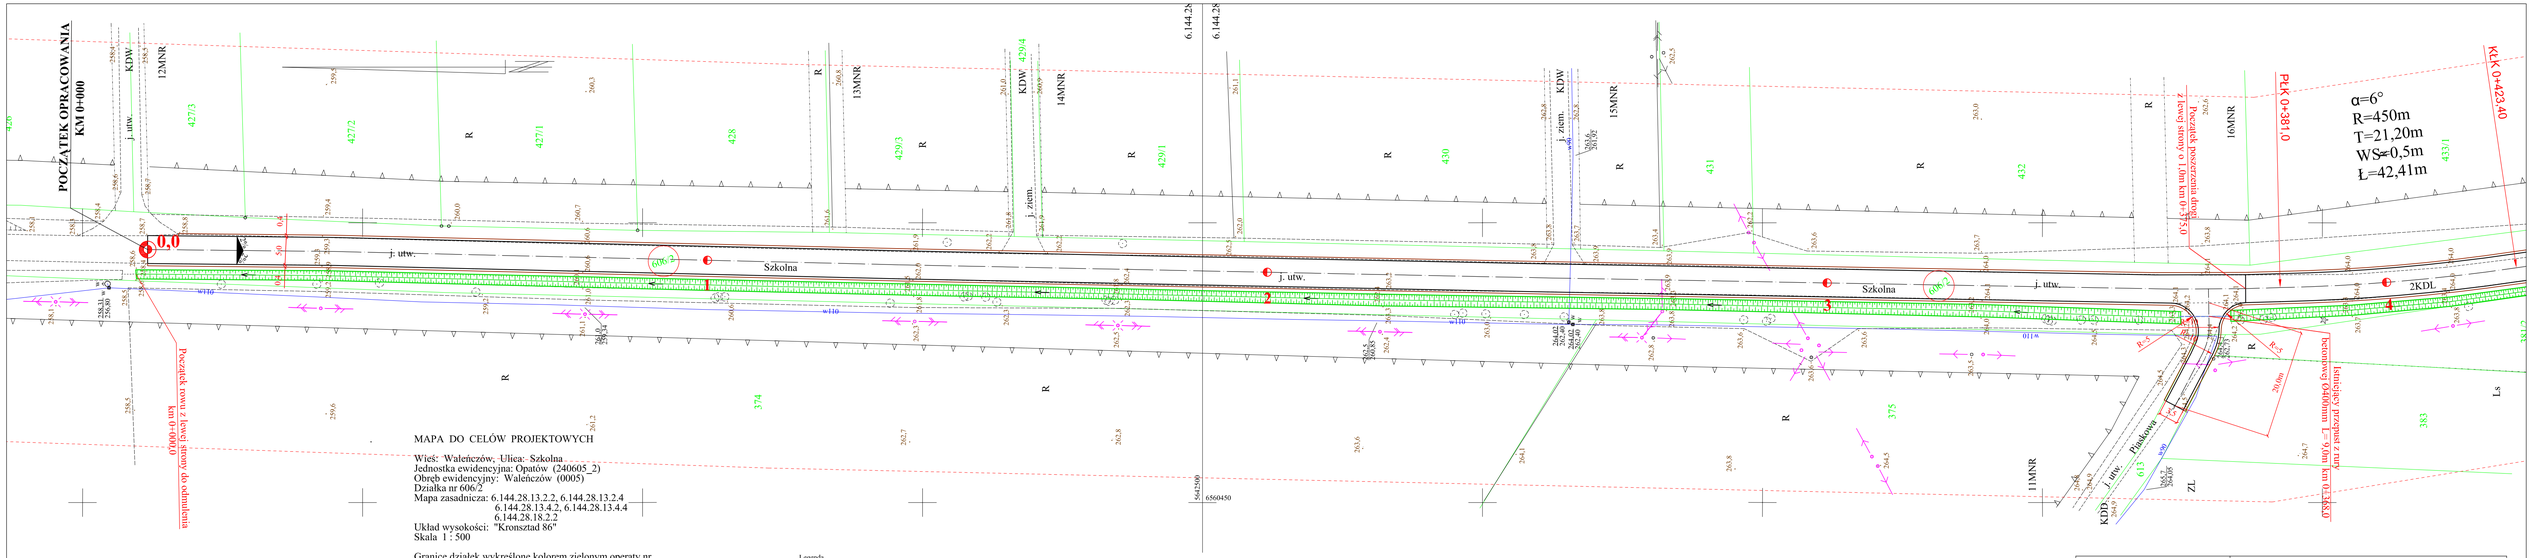

MAPA DO CELÓW PROJEKTOWYCH

Wieś: Waleńczów, Ulica: Szkolna
Jednostka ewidencyjna: Opatów (240605_2)
Obręb ewidencyjny: Waleńczów (00051)
Działka nr 606/2
Mapa zasadnicza: 6.144.28.13.2.2, 6.144.28.13.2.4
6.144.28.13.4.2, 6.144.28.13.4.4
6.144.28.18.2.2
Układ wysokości: "Kronsztad 86"
Skala 1 : 500

Granice działek wykreślone kolorem zielonym operaty nr P.2406.1978.158, P.2406.1995.263,P.2406.2008.1277, P.2406.2013.3460
Mapa wykonana na podstawie numerycznej mapy zasadniczej i dygitalizacji mapy zasadniczej w skali 1:1000, sekcje mapy nr 511.233.142 i 511.233.144; uzupełnionej pomiarem w dniu 06.03.2014r. w ramach zgłoszenia pracy geodezyjnej GKN.6640.299.2014
Mapa może służyć do celów projektowych z wyłączeniem przepisów paragrafu 79 ustęp 5, rozporządzenia MSWiA z dnia 09.11.2011 r.
Nie wyklucza się istnienia w terenie innych nie wykazanych na niniejszej mapie urządzeń podziemnych, które nie były zgłoszone do inwentaryzacji, lub o których brak jest informacji w instytucjach branżowych.

Legenda

2 KDL	- Droga lokalna
KDW	- Droga wewnętrzna
KDD	- Droga dojazdowa
8-17 MNR	- Zabudowa mieszkaniowo-zagrodowa
15 RM	- Zabudowa zagrodowa
R	- Tereny upraw rolnych
ZL	- Zieleń leśna
ZLp	- Teren projektowanych doleśnień
	- Nieprzekraczalna linia zabudowy
	- Linia rozgraniczająca tereny o różnym przeznaczeniu

USŁUGI TECHNICZNE W ZAKRESIE DRÓG	Zamawiający: GMINA OPATÓW Ul. Kościuszki 27 42-152 Opatów		
	Nazwa opracowania: *PRZEBUDOWA DROGI DOJAZDOWEJ DO PÓL NR 664 001S w WALEŃCZOWIE*		
Data: 05.2014	Nazwiska	Podpis	Tytuł rysunku: **SYTUACJA**
Projektant	inż. Kazimierz Sztajglik		
Współpraca	mgr Teresa Zimoch		Skala: 1:500 — Nr rys.: 2.1
Współpraca	mgr inż. Grzegorz Niezgoda		