


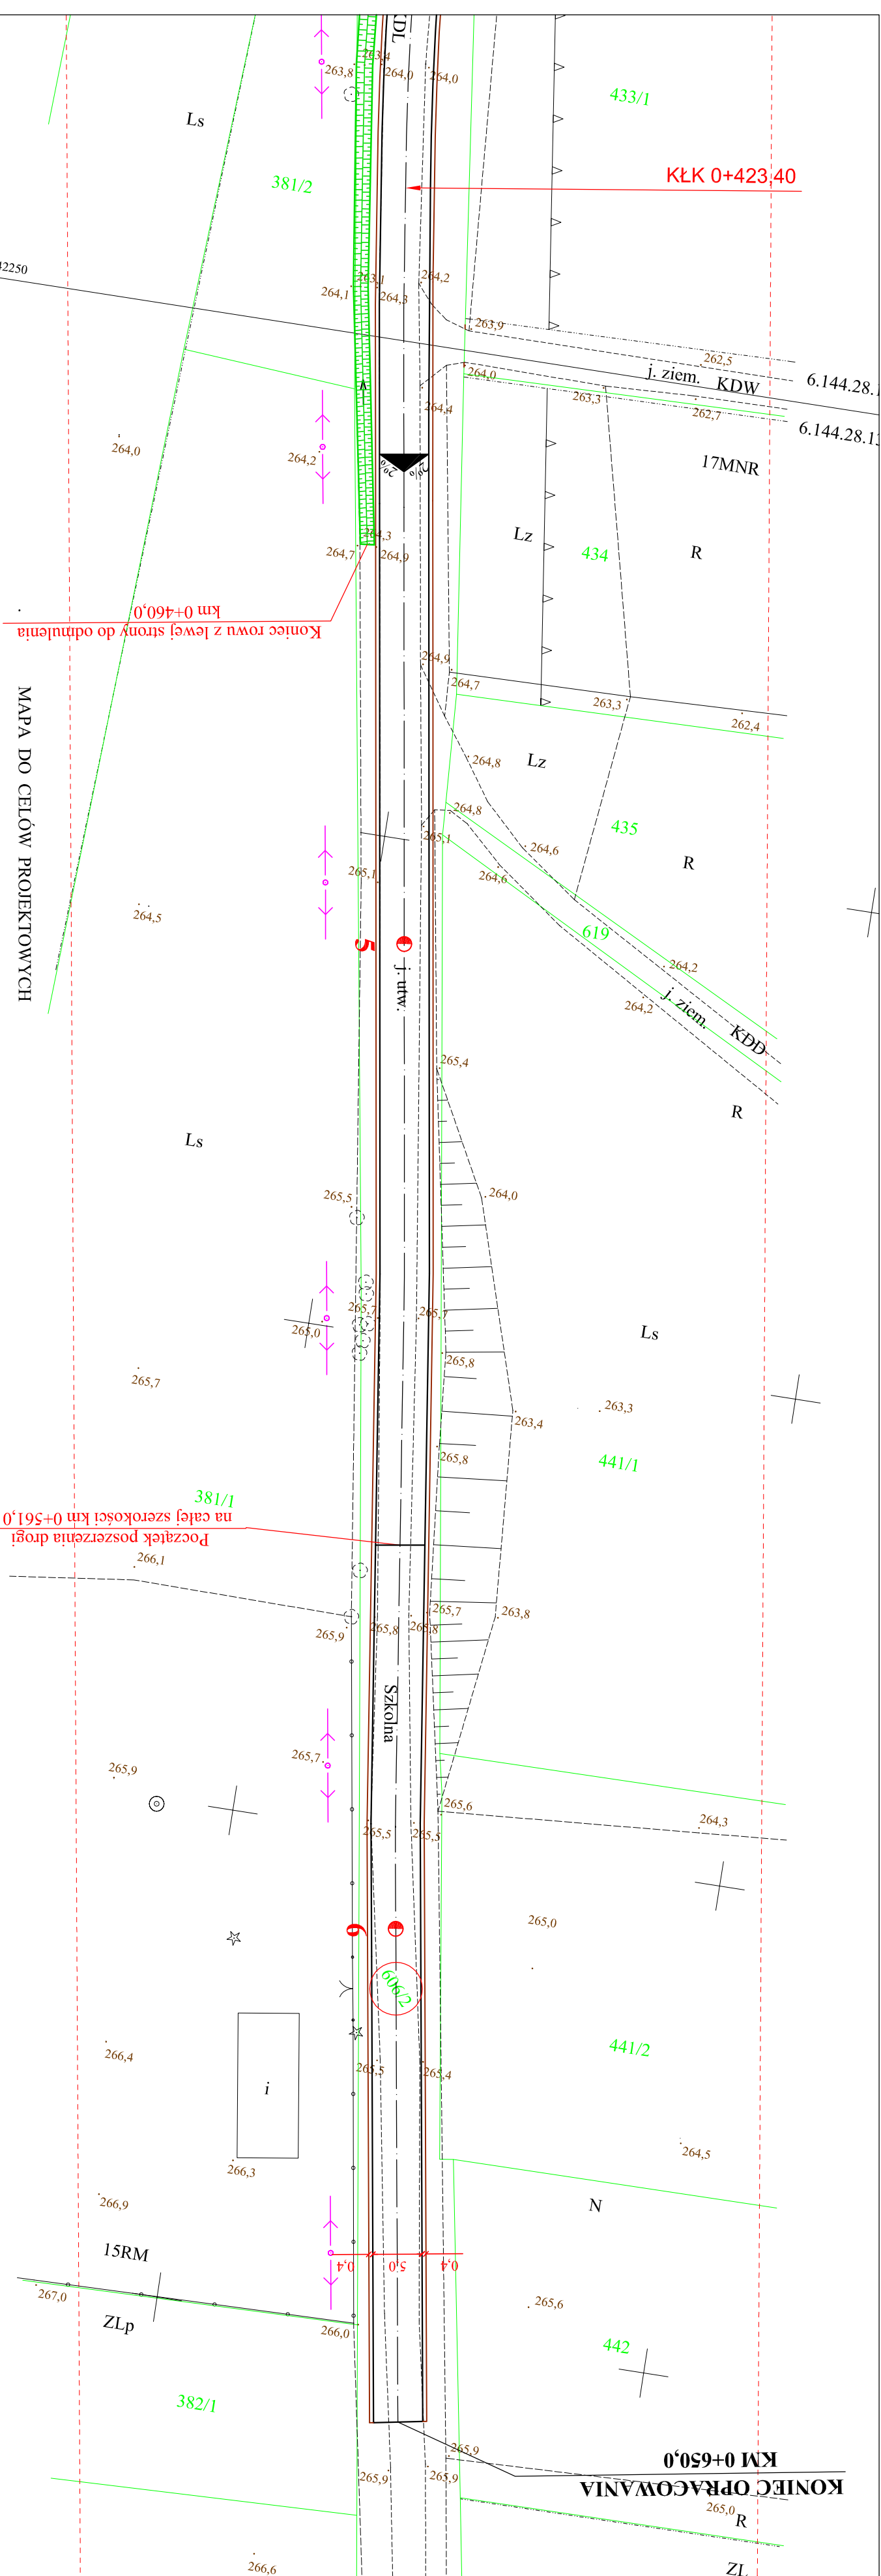

MAPA DO CELÓW PROJEKTOWYCH

Wieś: Wałeczów. Ulica: Szkolna
Jednostka ewidencyjna: Opatów (240605_2)
Obręb ewidencyjny: Wałeczów (0005)
Działka nr 606/2
Mapa zasadnicza: 6.144.28.13.2.2, 6.144.28.13.2.4
6.144.28.13.4.2, 6.144.28.13.4.4
6.144.28.18.2.2
Układ wysokości: "Kronształd 86"
Skala 1 : 500

Granice działek wykreślone kolorem zielonym operaty nr P.2406.1978.158, P.2406.1995.263, P.2406.2008.1277, P.2406.2013.3460
Mapa wykonana na podstawie numerycznej mapy zasadniczej i dyktalizacji mapy zasadniczej w skali 1:1000, sekcje mapy nr 511.233.142 i 511.233.144, uzupełnionej pomiarem w dniu 06.03.2014r. w ramach zgłoszenia pracy geodezyjnej GKN.6640.299.2014
Mapa może służyć do celów projektowych z wyłączeniem przepisów paragrafu 79 ustęp 5, rozporządzenia MSWiA z dnia 09.11.2011 r.
Nie wyklucza się istnienia w terenie innych nie wykazanych na niniejszej mapie urządzeń podziemnych, które nie były zgłoszone do inwentaryzacji, lub o których brak jest informacji w instytucjach branżowych.

USŁUGI TECHNICZNE W ZAKRESIE DRÓG			Nazwa opracowania: Zamawiający: GMINA OPATÓW Ul. Kościuski 27 42-152 Opatów		
Data: 06.2014	Nazwiska	Podpis	TYTUŁ RYSUNKU: PRZEBUDOWA DROGI DOJAZDOWEJ DO PÓL NR 664 001S W WAŁEŃCZOWIE		
Projektant	inż. Kazimierz Sztajglik				
Współpraca	mgr Teresa Zimoch				
Współpraca	mgr inż. Grzegorz Niezgoda				
SYTUACJA			Skala	Nr rys.	
			1:500	2.2	