



PRZEKRÓJ A-A

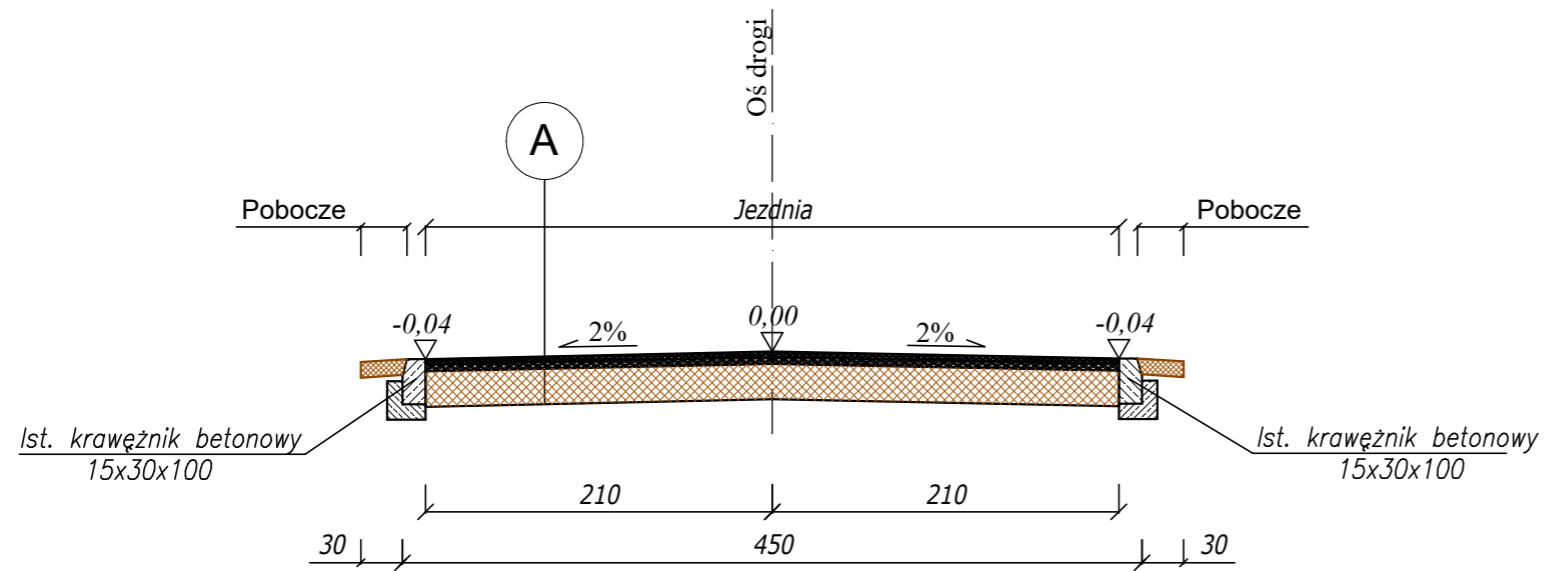

PRZEKRÓJ B-B

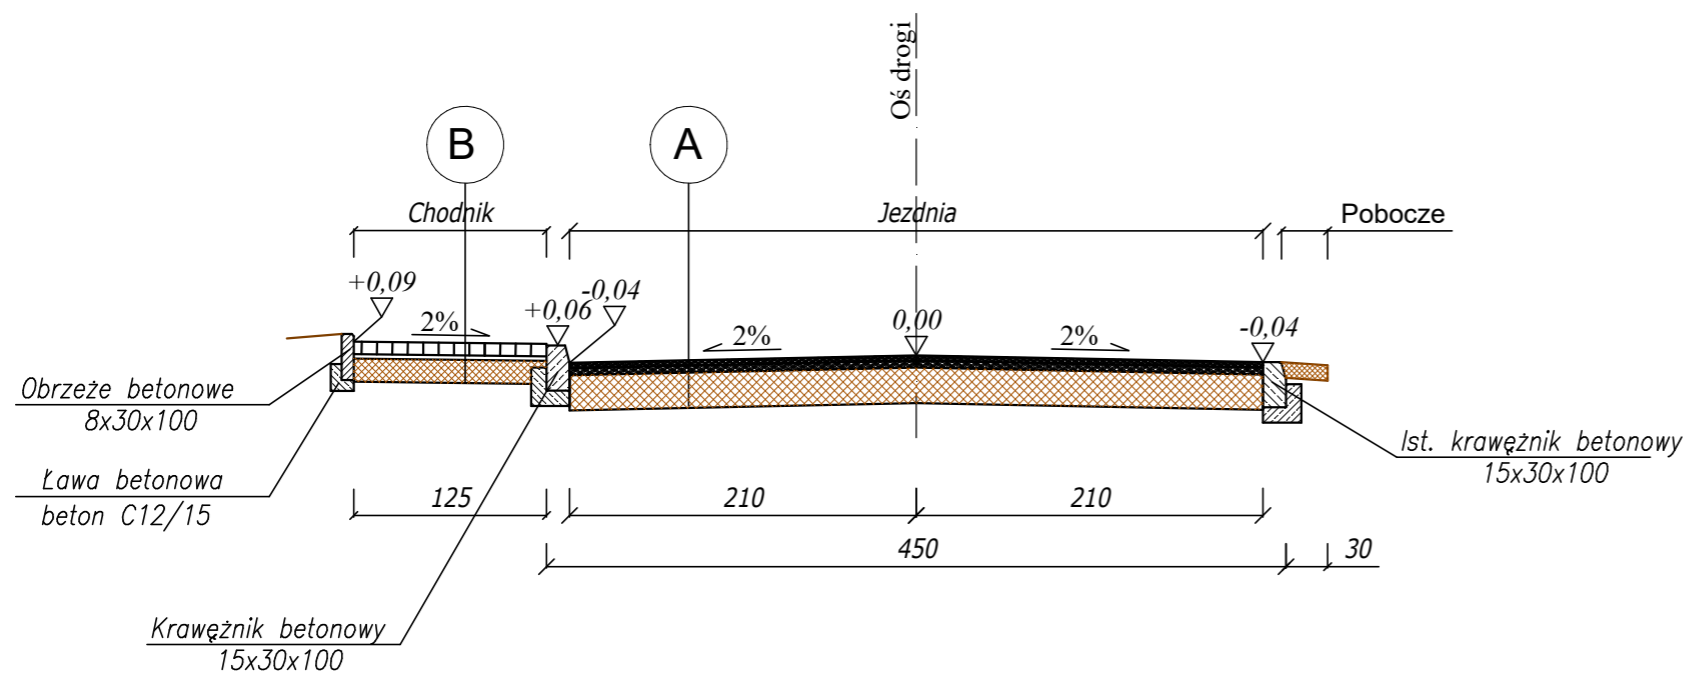

- A**
- Warstwa ścieralna z betonu asfaltowego AC11S gr. 3cm
 - Warstwa wiążąca z betonu asfaltowego AC16W gr. 4cm
 - Istniejąca podbudowa z kruszyw niezwiązanych

- B**
- Nawierzchnia z kostki betonowej (szara) gr. 8cm
 - Podsypka cementowo-piaskowa gr. 3cm
 - Podbudowa z kruszyw niezwiązanych 0/31,5 gr. 15cm

OBIEKT	PRZEBUDOWA DROGI GMINNEJ NR 664 025 S ULICA MIODOWA W IWANOWICACH MAŁYCH			
NAZWA	PRZEKROJE KONSTRUKCYJNE			SKALA 1:50
LOKALIZACJA	Iwanowice Małe ul. Miodowa			ILOŚĆ RYS. 2
INWESTOR	Gmina Opatów ul. Tadeusza Kościuszki 27 42-152 Opatów			
	NAZWISKO	PODPIS	DATA	NR RYS.
OPRACOWAŁ	nr upr.proj. -11/92/Op - U.W. Opole inż. Kazimierz Sztajglik		Maj 2019r.	3
WSPÓLPRACA	mgr Teresa Zimoch			