

UCHWAŁA NR 96/XIX/2020
RADY GMINY OPATÓW

z dnia 21 maja 2020 r.

**w sprawie przystąpienia do sporządzenia miejscowego planu zagospodarowania przestrzennego obszarów
położonych w gminie Opatów.**

Na podstawie art. 18 ust. 2 pkt 15 ustawy z dnia 8 marca 1990 r. o samorządzie gminnym (Dz. U. z 2020 r. poz. 713) oraz art. 14 ust. 1 i 2 ustawy z dnia 27 marca 2003 r. o planowaniu i zagospodarowaniu przestrzennym (Dz. U. z 2020 r. Poz. 293)

Rada Gminy Opatów
uchwała:

§ 1. Przystąpić do sporządzenia miejscowego planu zagospodarowania przestrzennego, dla wydzielonych obszarów położonych w gminie Opatów, w obrębach geodezyjnych: Iwanowice Małe, Opatów, Waleńczów, Wilkowiecko, Złochowice.

§ 2. Granice obszarów objętych projektem planu określono na mapach stanowiących załączniki od nr 1 do nr 4 do niniejszej uchwały.

§ 3. Opracowanie i uchwalenie miejscowego planu, może następować odrębnie dla wydzielonych obszarów określonych w § 2 niniejszej uchwały.

§ 4. Wykonanie uchwały powierza się Wójtowi Gminy Opatów.

§ 5. Uchwała wchodzi w życie z dniem podjęcia.


Przewodniczący Rady Gminy
Opatów

Mirosław Szewczuk

**ZAŁĄCZNIK NR 1 DO UCHWAŁY NR 96/XIX/2020
RADY GMINY OPATÓW Z DNIA 21.05.2020 r.**




granice obszarów objętych projektem planu
skala 1:10 000

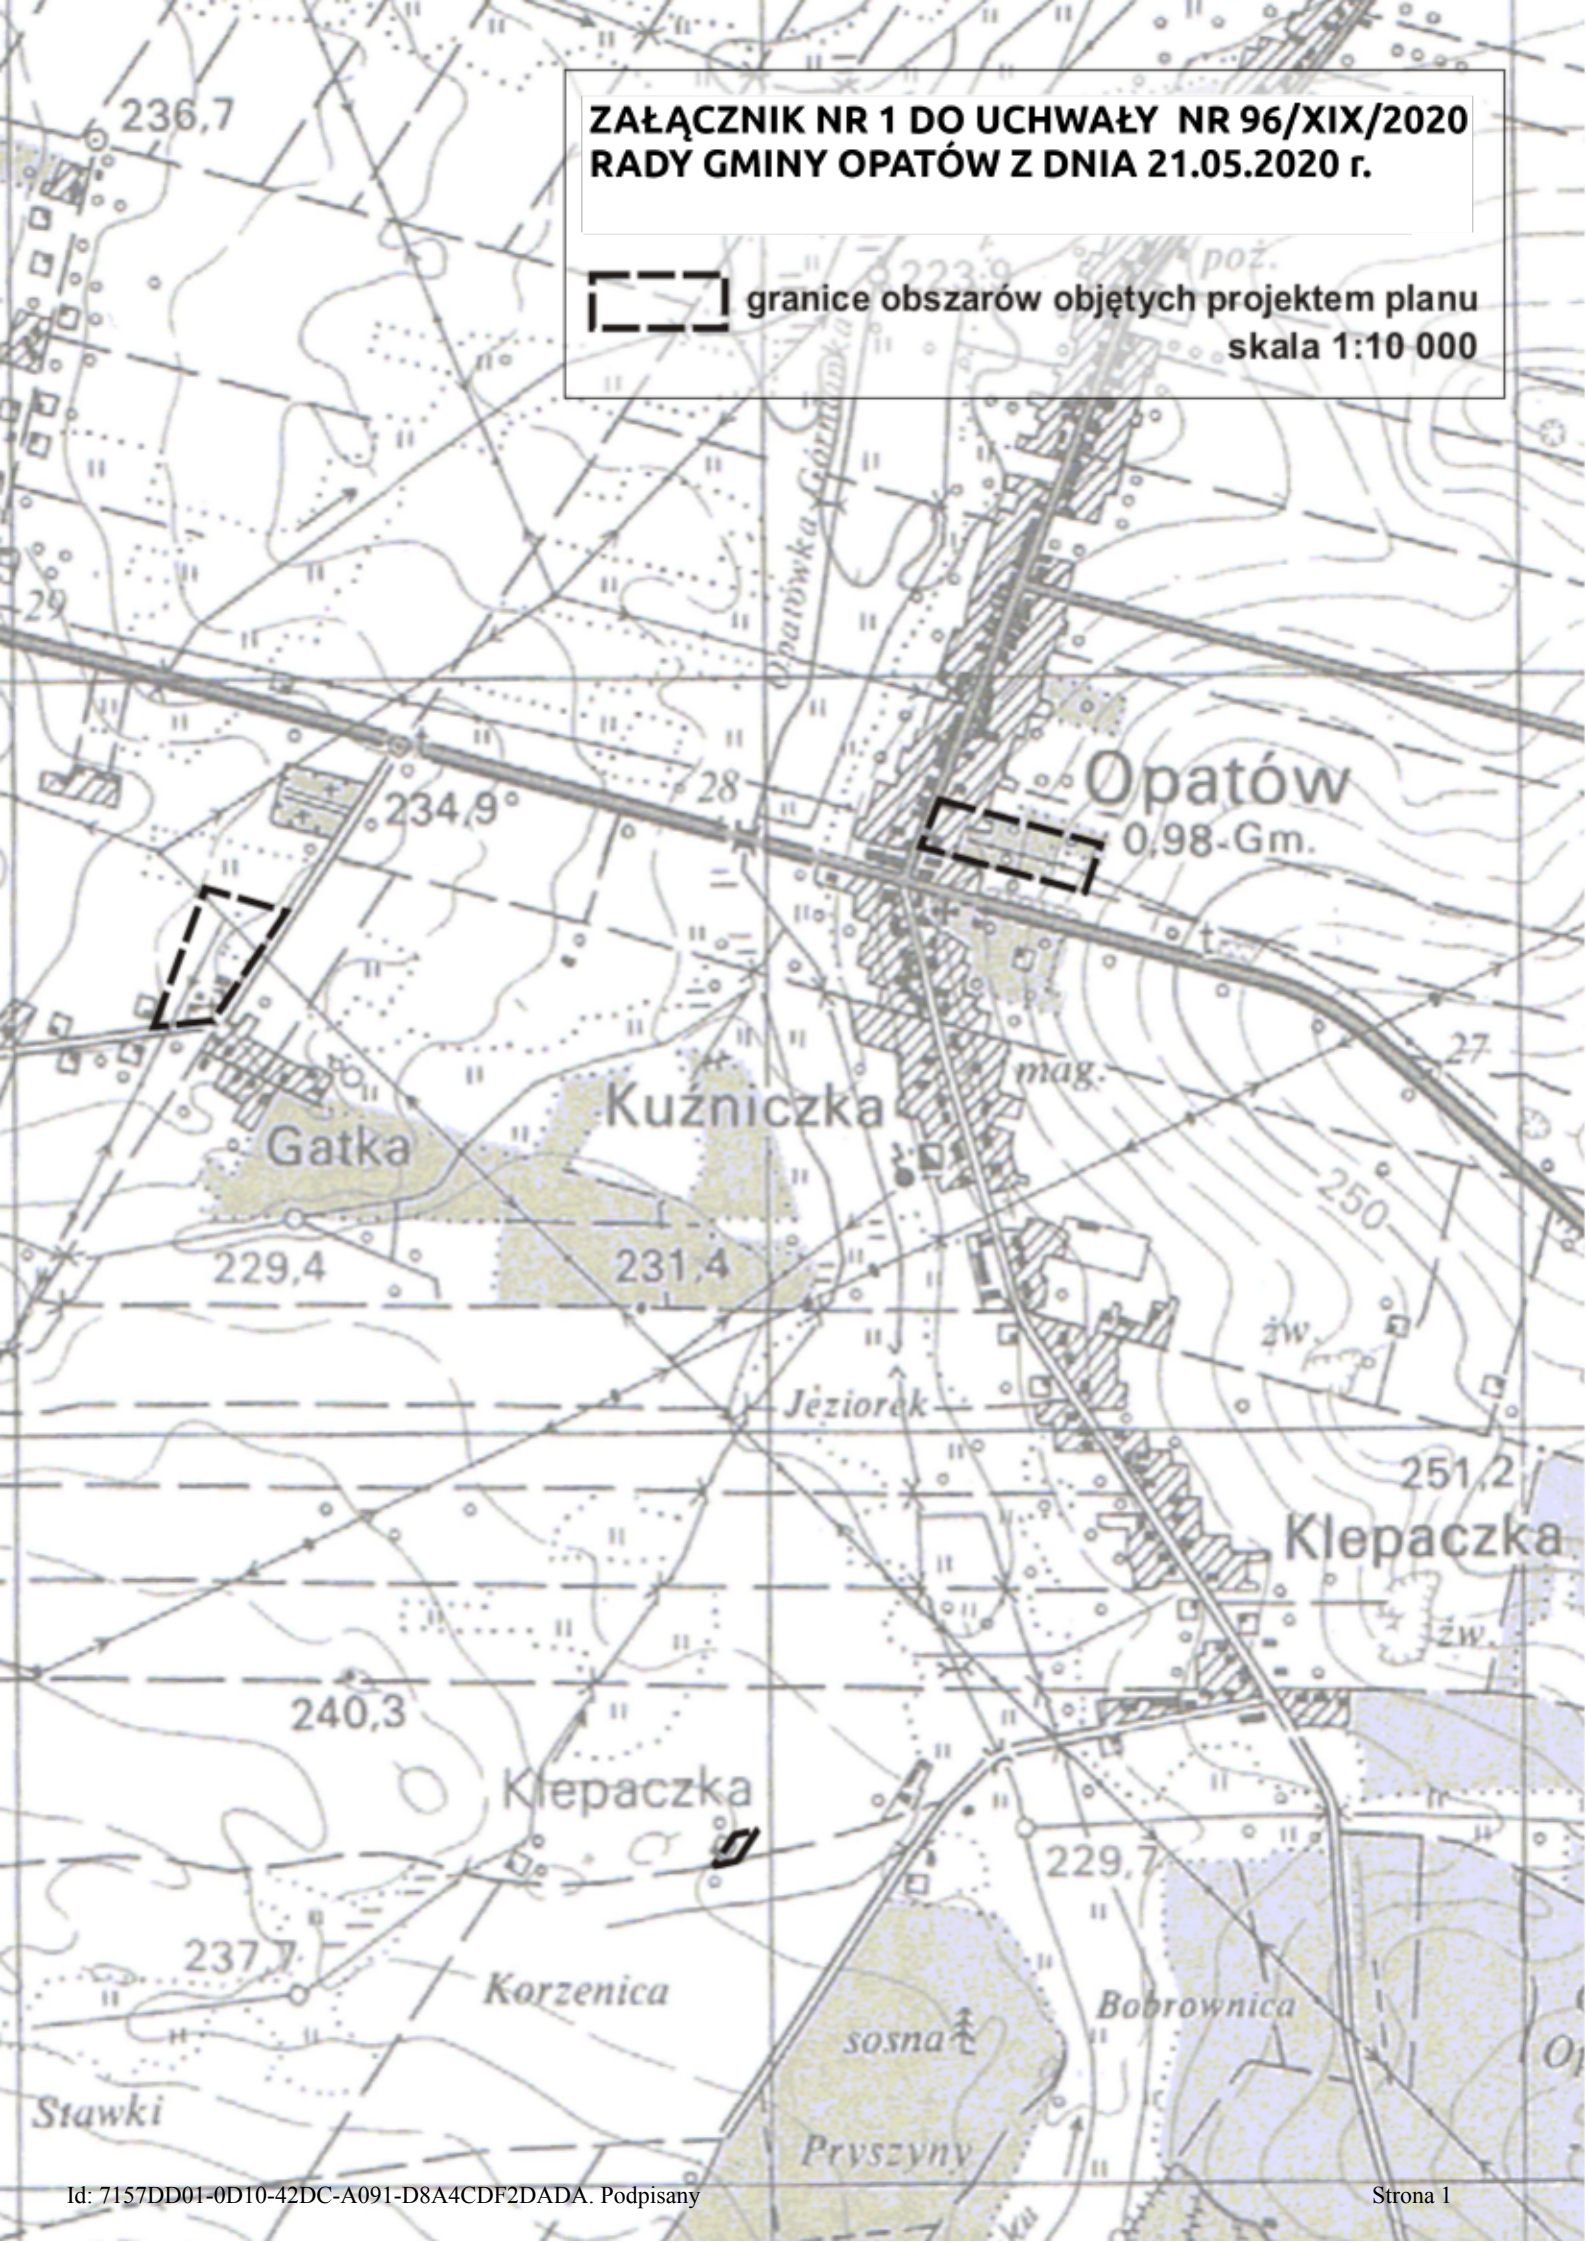

**ZAŁĄCZNIK NR 2 DO UCHWAŁY NR 96/XIX/2020
RADY GMINY OPATÓW Z DNIA 21.05.2020 r.**



granice obszarów objętych projektem planu
skala 1:10 000

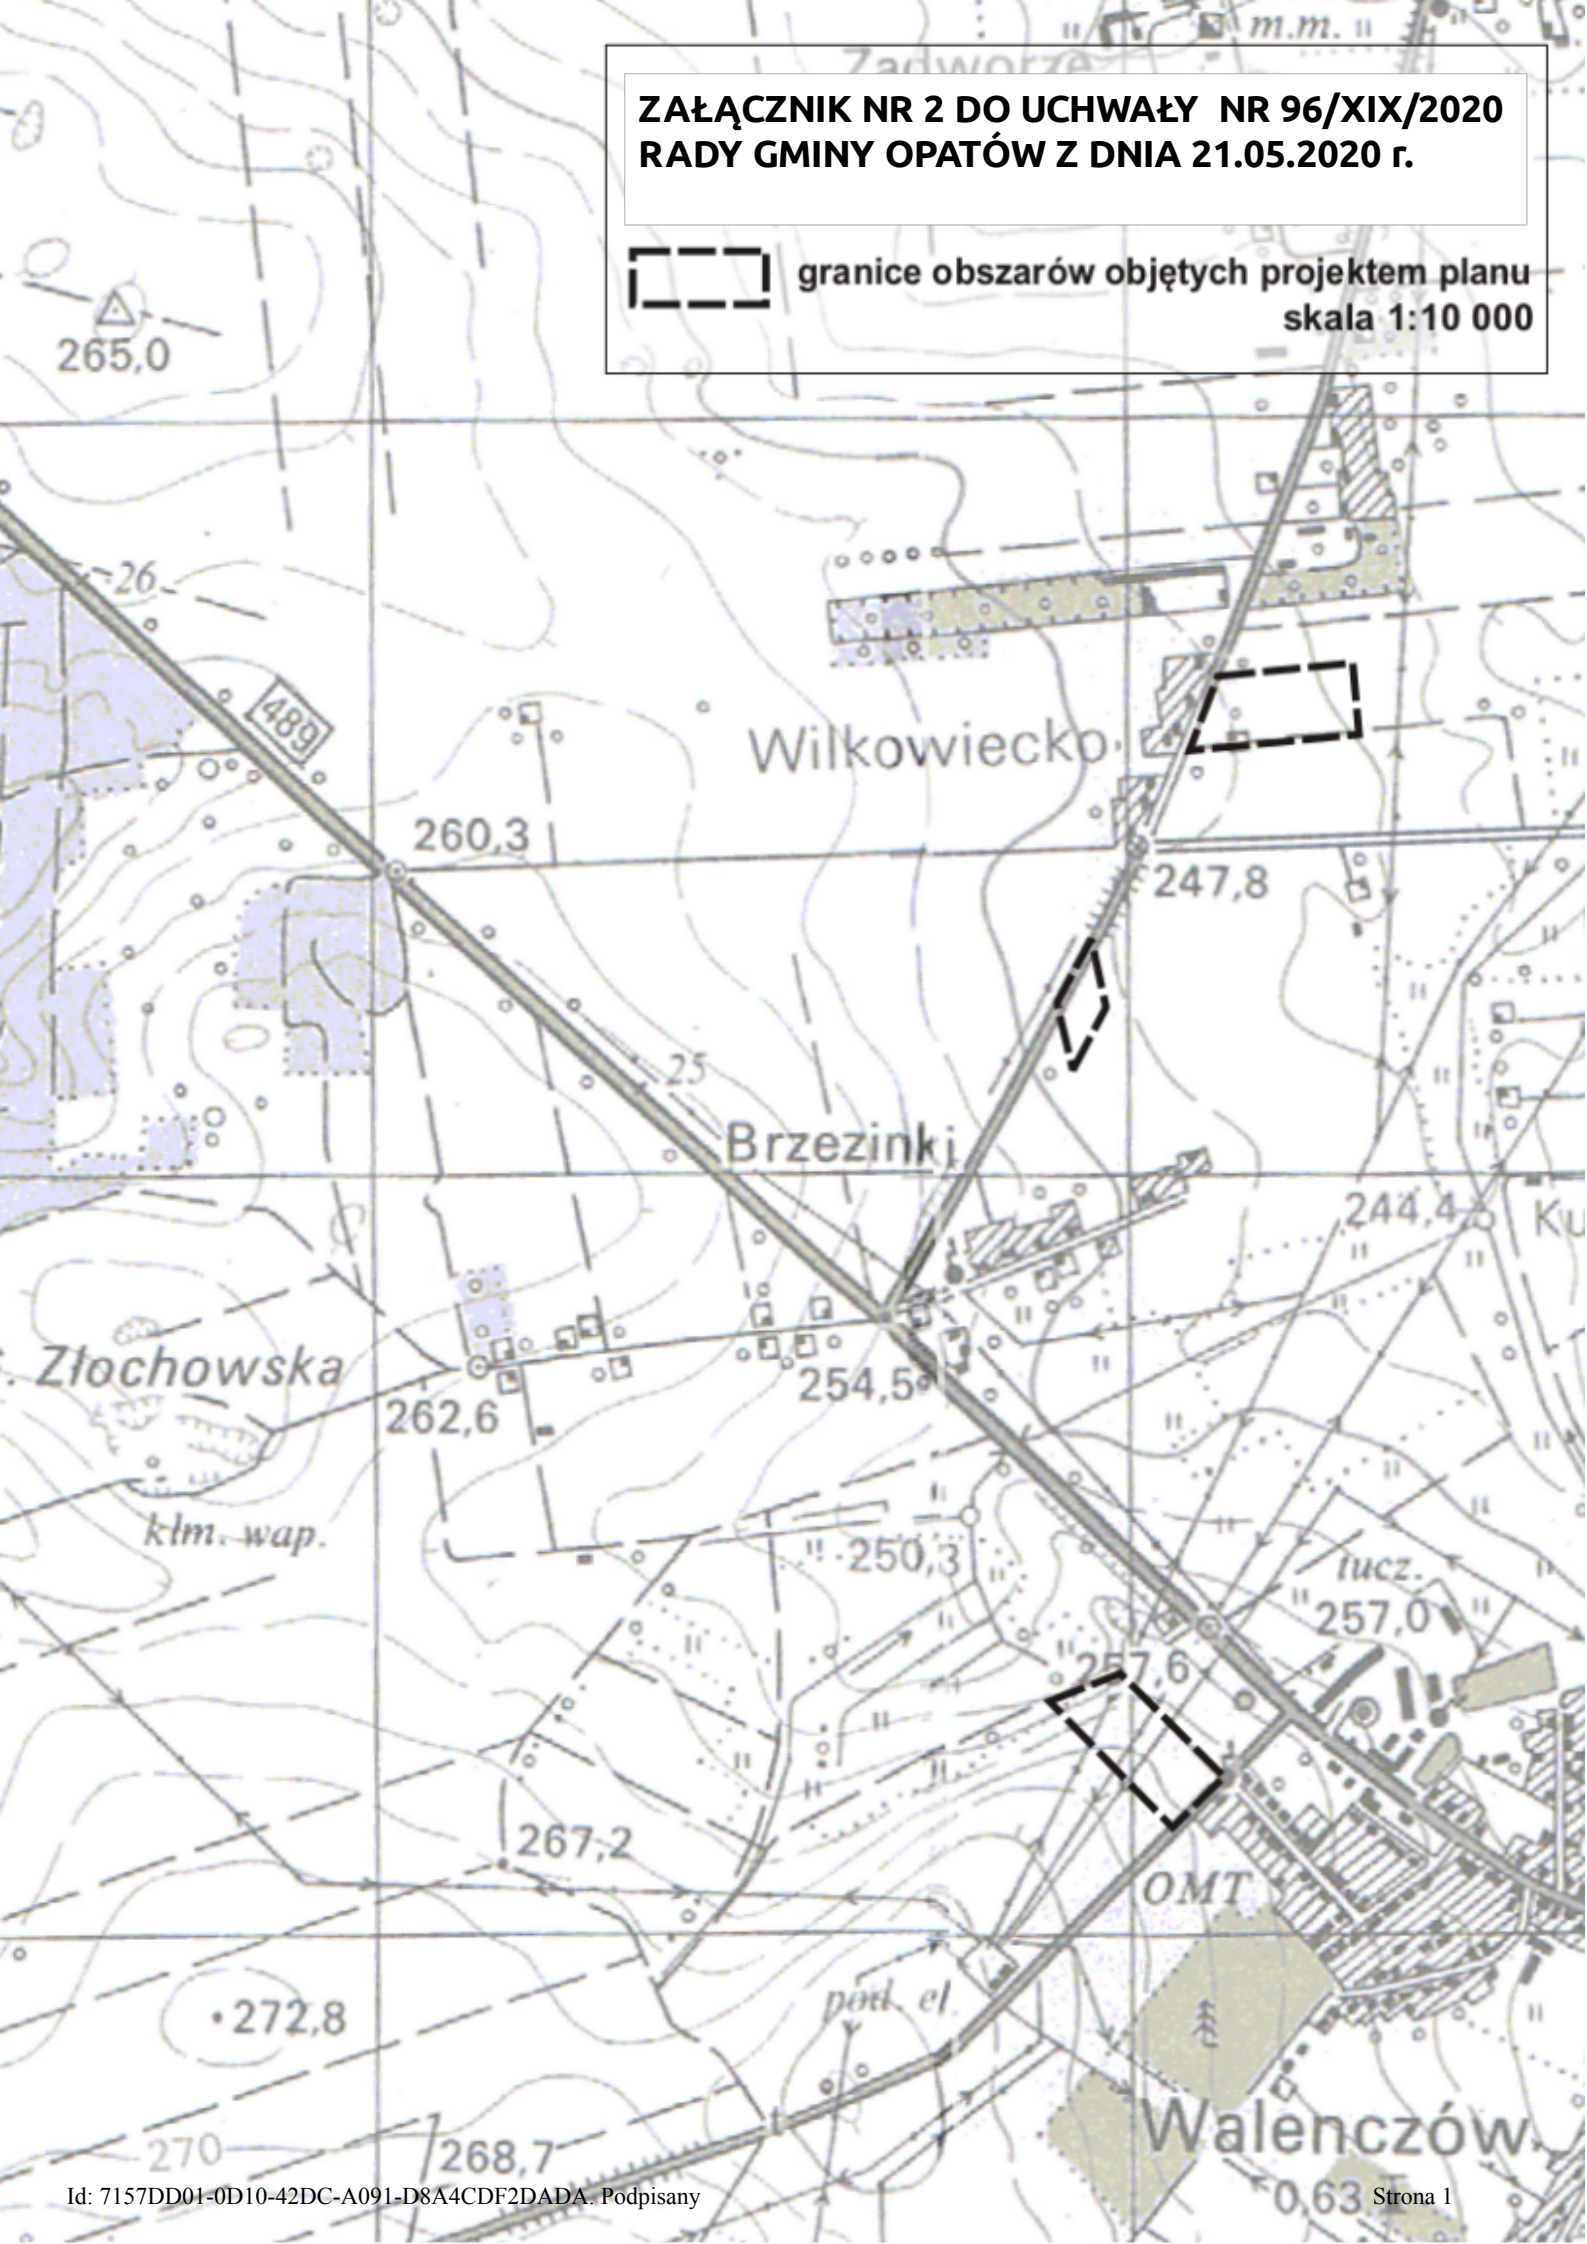

**ZAŁĄCZNIK NR 3 DO UCHWAŁY NR 96/XIX/2020
RADY GMINY OPATÓW Z DNIA 21.05.2020 r.**



granice obszarów objętych projektem planu

skala 1:10 000



**ZAŁĄCZNIK NR 4 DO UCHWAŁY NR 96/XIX/2020
RADY GMINY OPATÓW Z DNIA 21.05.2020 r.**

 granice obszarów objętych projektem planu
skala 1:10 000

