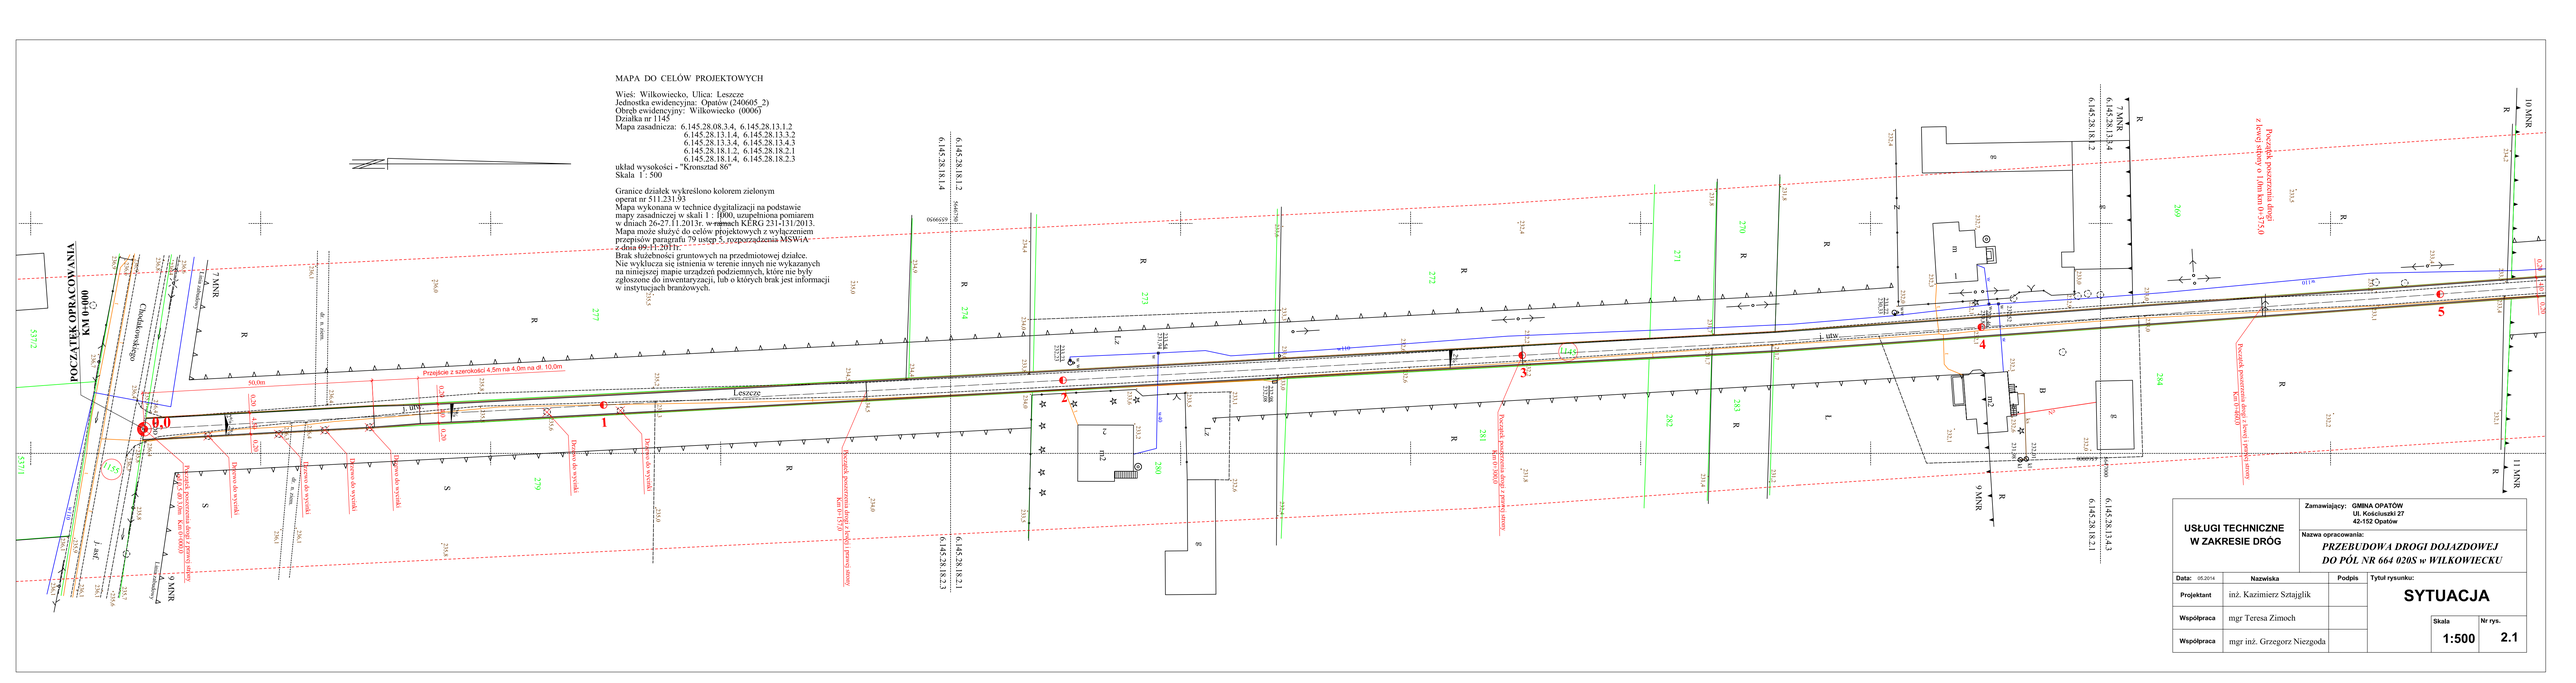
MAPA DO CELÓW PROJEKTOWYCH
Wieś: Wilkowiecko, Ulica: Leszcze
Jednostka ewidencyjna: Opatów (240605_2)
Obręb ewidencyjny: Wilkowiecko (0006)
Działka nr 1145
Mapa zasadnicza: 6.145.28.08.3.4, 6.145.28.13.1.2, 6.145.28.13.1.4, 6.145.28.13.3.2, 6.145.28.13.3.4, 6.145.28.13.4.3, 6.145.28.18.1.2, 6.145.28.18.2.1, 6.145.28.18.1.4, 6.145.28.18.2.3
układ wysokości - "Kronsztad 86"
Skala 1 : 500
Granice działek wykreślono kolorem zielonym
operat nr 511.231.93
Mapa wykonana w technice dygitalizacji na podstawie mapy zasadniczej w skali 1 : 1000, uzupełniona pomiarem w dniach 26-27.11.2013r. w ramach KERG 231-131/2013.
Mapa może służyć do celów projektowych z wyłączeniem przepisów paragrafu 79 ustęp 5, rozporządzenia MSWiA z dnia 09.11.2011r.
Brak służebności gruntowych na przedmiotowej działce.
Nie wyklucza się istnienia w terenie innych nie wykazanych na niniejszej mapie urządzeń podziemnych, które nie były zgłoszone do inwentaryzacji, lub o których brak jest informacji w instytucjach branżowych.
POCZĄTEK OPRACOWANIA KM 0+000
Chodnik/Kostka
Leszcze
Przejście z szerokości 4.5m na 4.0m na dł. 10,0m
50,0m
Przejście poszerzenie drogi z pasem zieleni Km 0+000,0
Przejście poszerzenie drogi z pasem zieleni Km 0+375,0
Poszerzenie drogi z pasem zieleni Km 0+375,0
Poszerzenie drogi z pasem zieleni Km 0+000