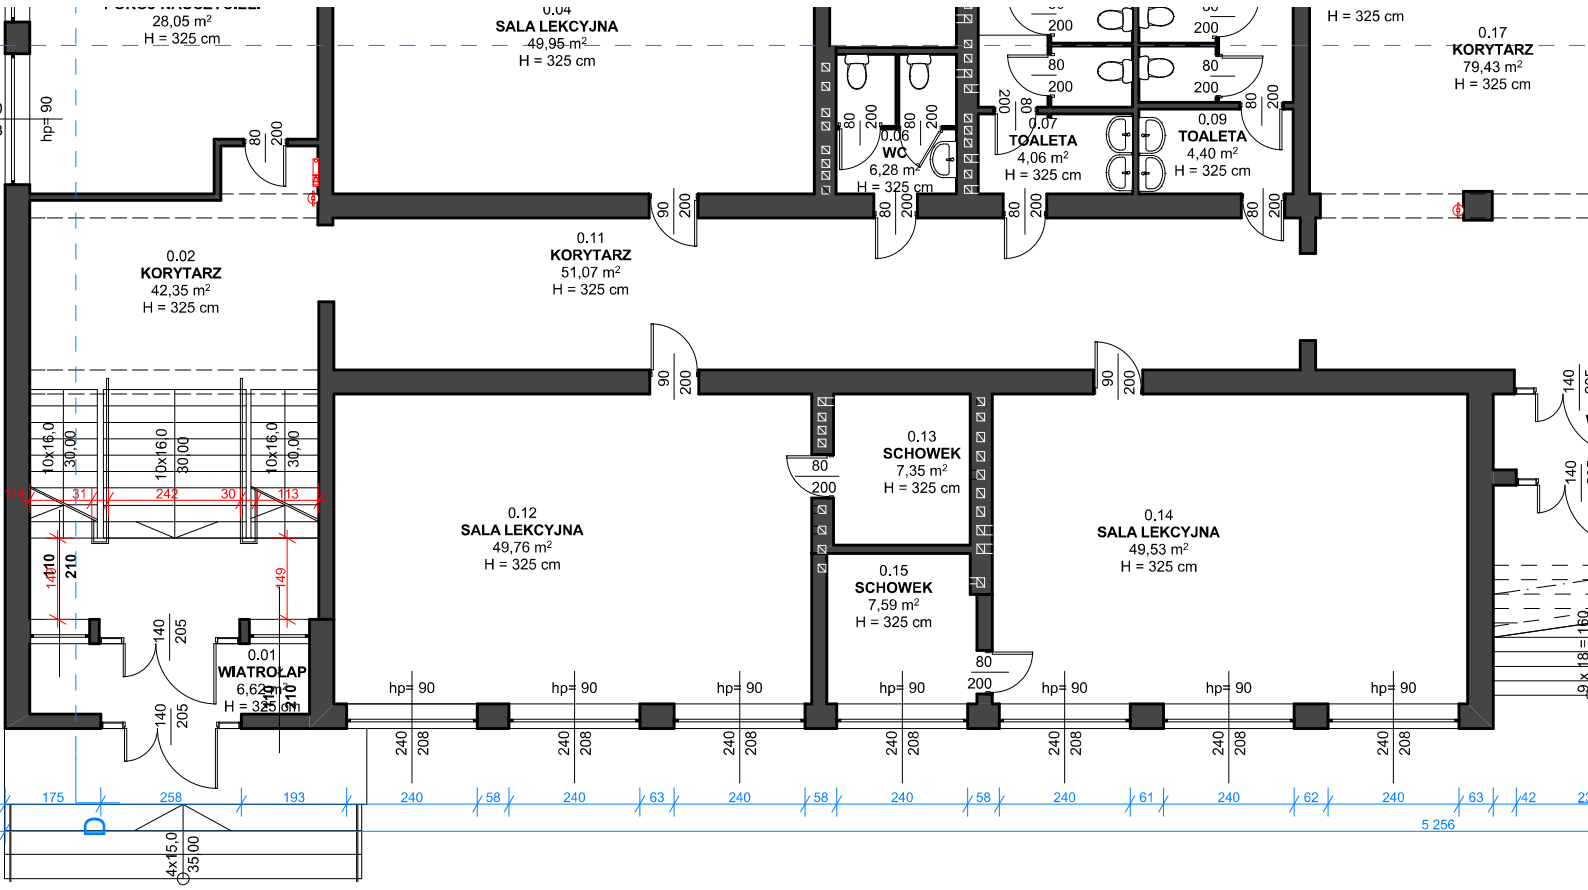
28,05 m²
H = 325 cm
0.04
SALA LEKCYJNA
49,95 m²
H = 325 cm
H = 325 cm
0.17
KORYTARZ
79,43 m²
H = 325 cm
0.06
WC
6,28 m²
H = 325 cm
0.07
TOALETA
4,06 m²
H = 325 cm
0.09
TOALETA
4,40 m²
H = 325 cm
0.02
KORYTARZ
42,35 m²
H = 325 cm
0.11
KORYTARZ
51,07 m²
H = 325 cm
0.13
SCHOWEK
7,35 m²
H = 325 cm
0.12
SALA LEKCYJNA
49,76 m²
H = 325 cm
0.15
SCHOWEK
7,59 m²
H = 325 cm
0.14
SALA LEKCYJNA
49,53 m²
H = 325 cm
0.01
WIATROLAP
6,62 m²
H = 325 cm
hp= 90
5 256